



(片開戸 + 真壁 + 天袋 + 長押)

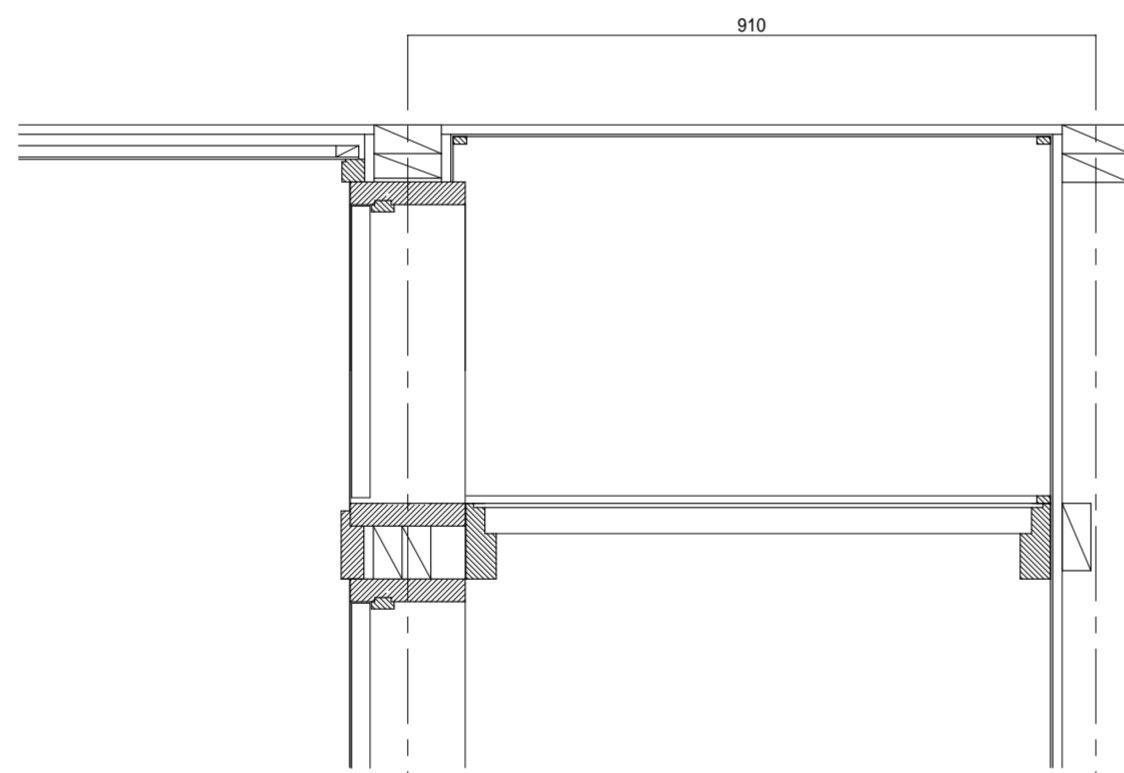

(片開戸 + 大壁 + 天袋 + 長押)

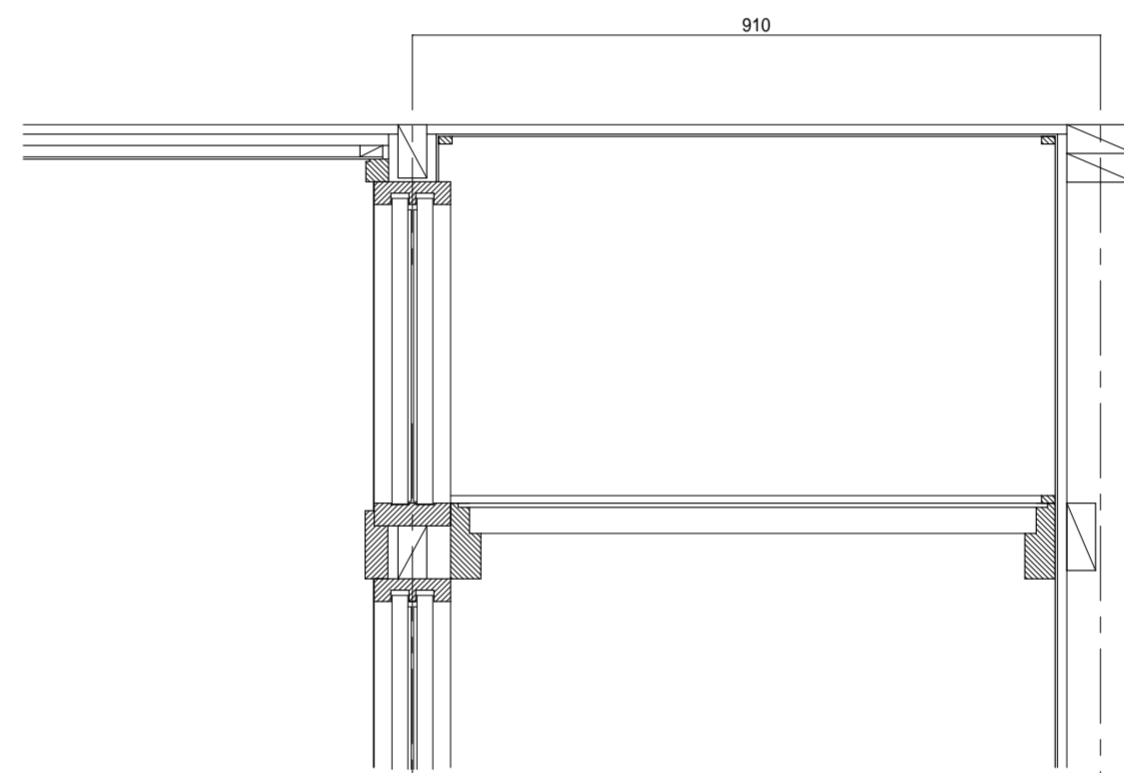

(引違戸 + 真壁 + 天袋 + 長押)

|  |      |       |        |       |    |    |    |    |    |       |
|--|------|-------|--------|-------|----|----|----|----|----|-------|
|  | 工事名称 | 邸新築工事 | 縮尺(A3) | 年・月・日 | 計画 | 設計 | 営業 | 監督 | 承認 | 番号    |
|  | 図面名称 | 平面図   | 1/10   |       |    |    |    |    |    | A-014 |