




和室造作出窓

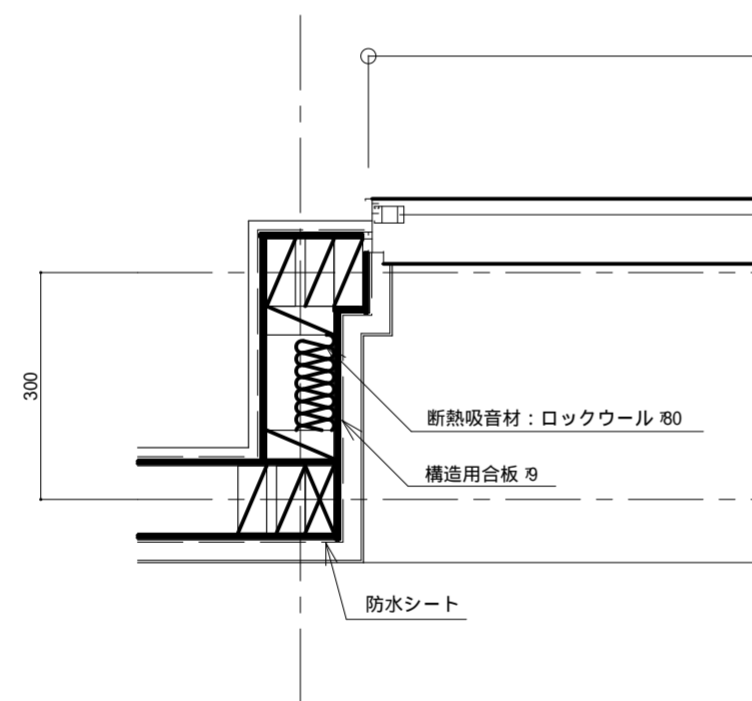

浴室造作出窓

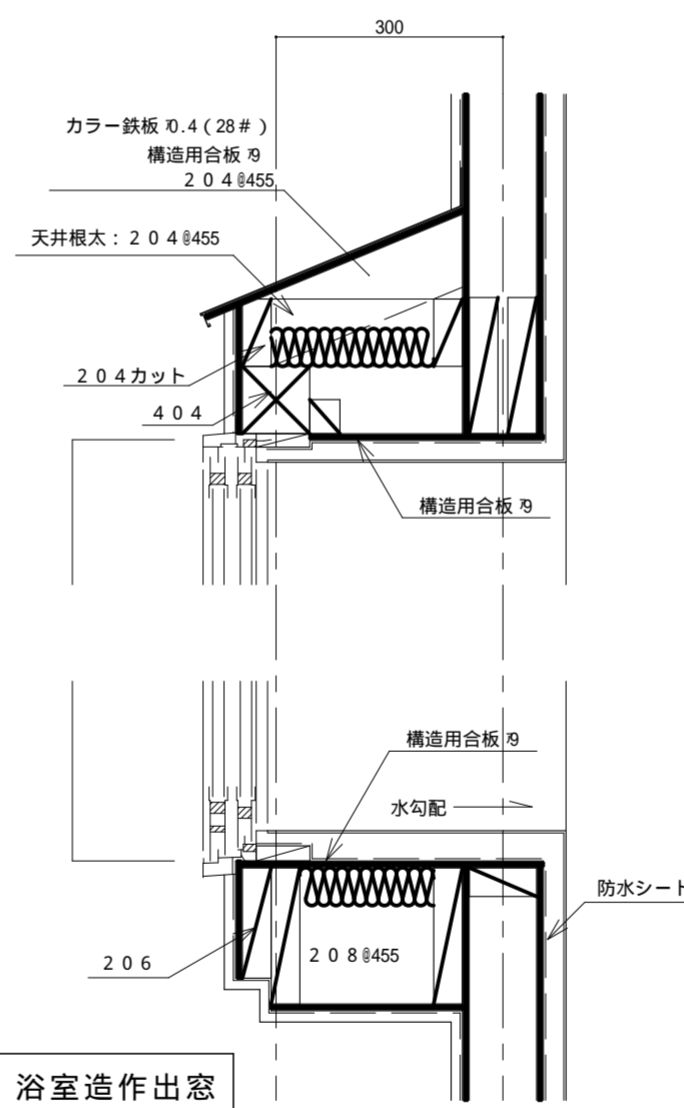

浴室造作出窓

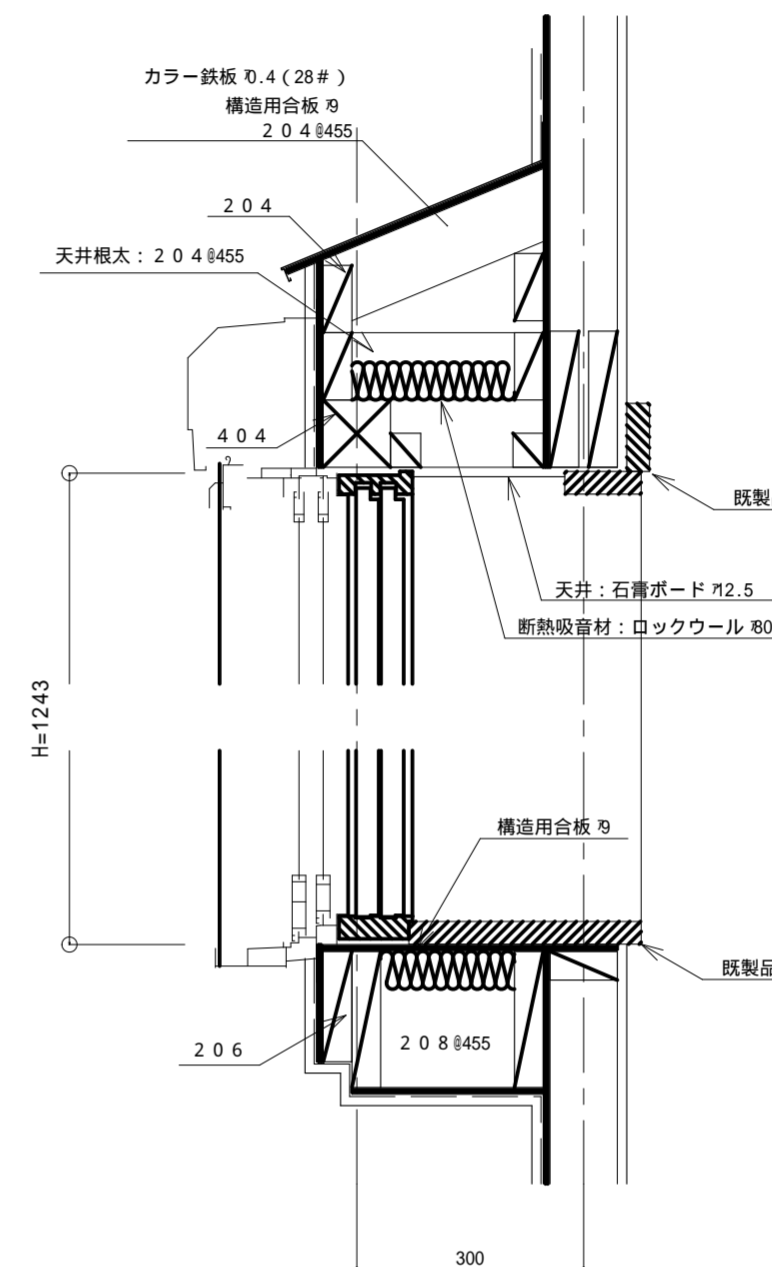

和室造作出窓

工事名称	邸新築工事	縮尺 (A3)	年・月・日	計画	設計	営業	監督	承認	番号
図面名称	平面図	1 / 10							A - 0 4 1