




勝手口庇

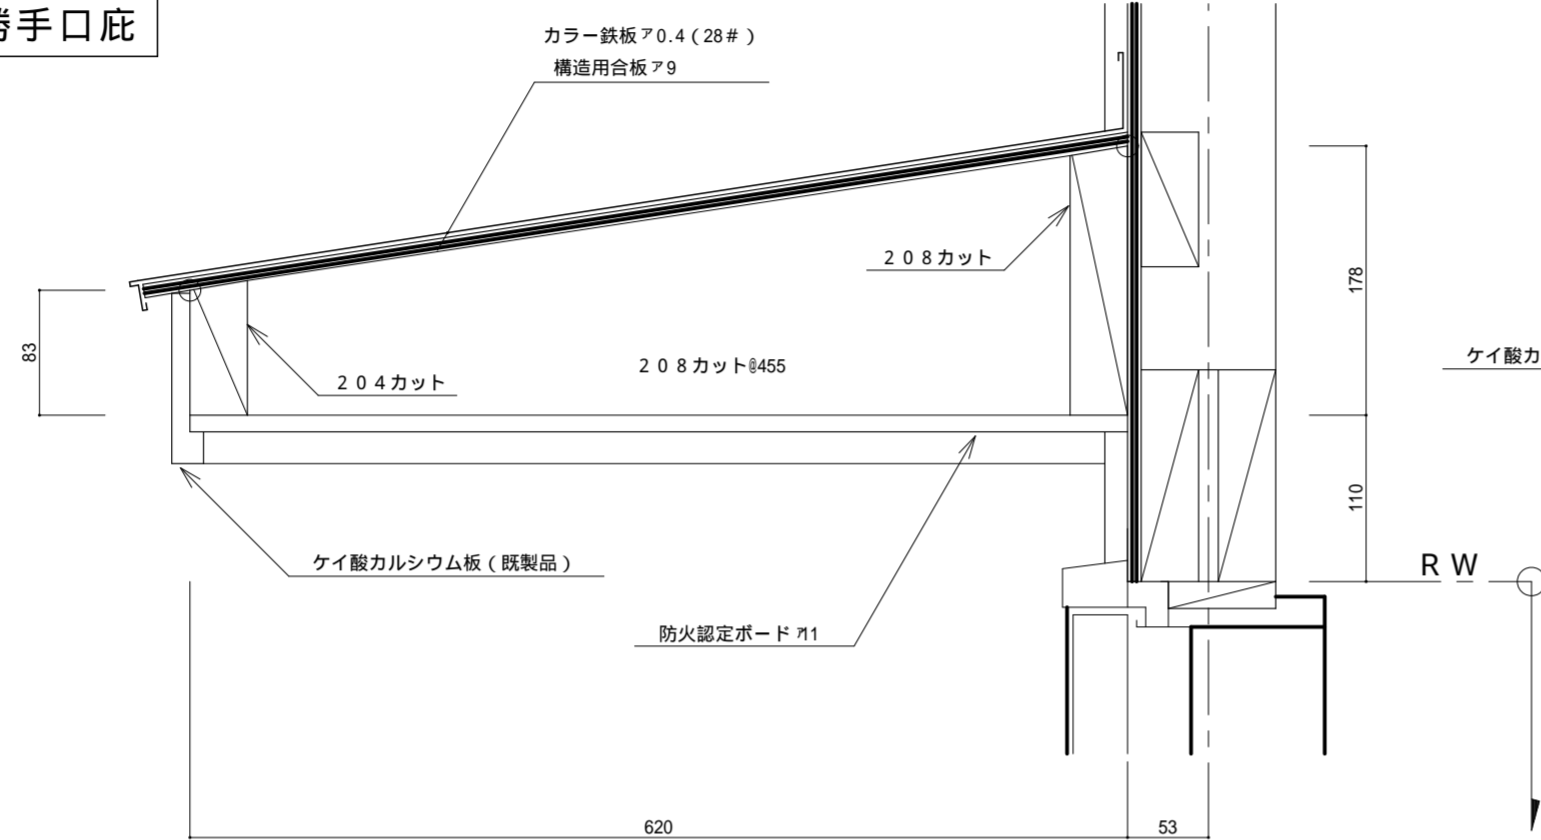


窓庇

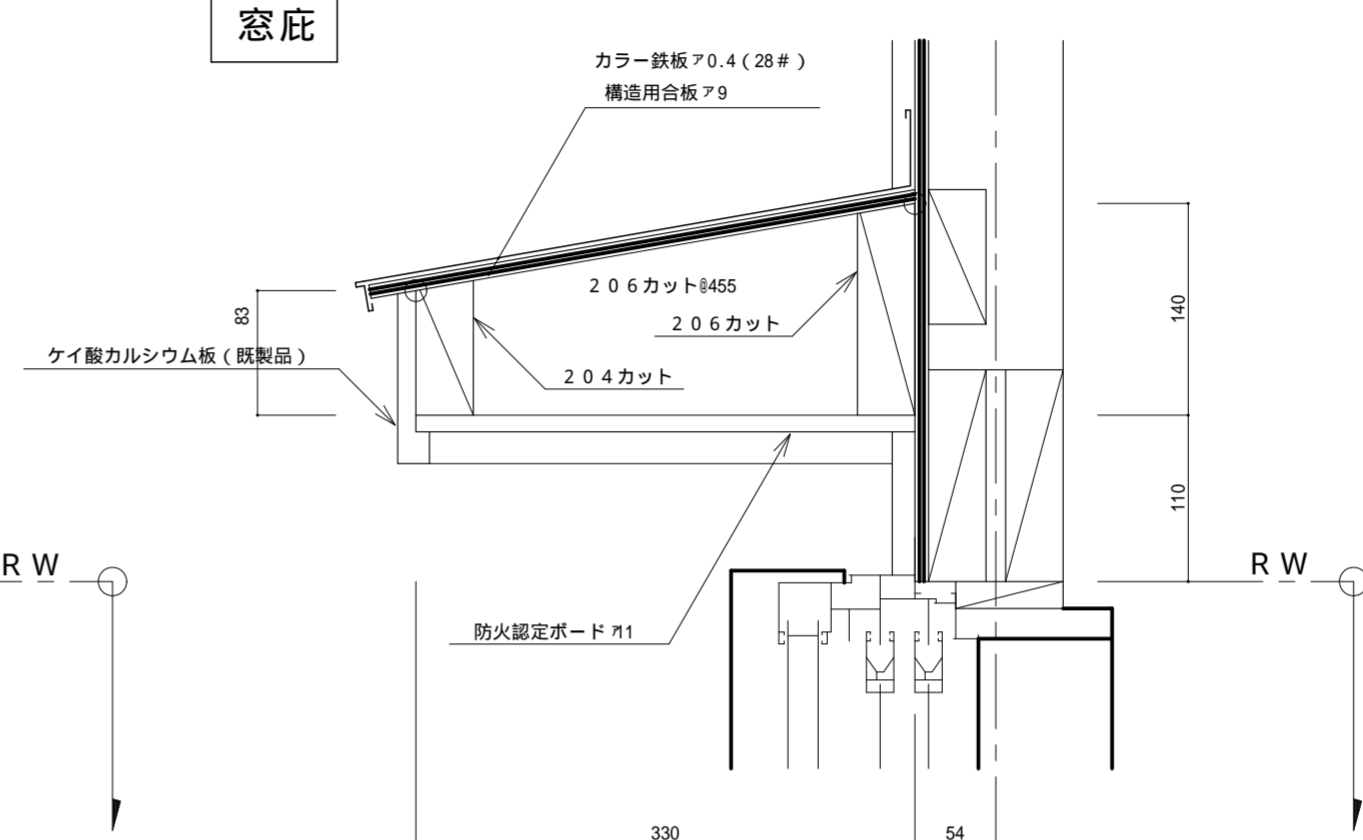

勝手口庇

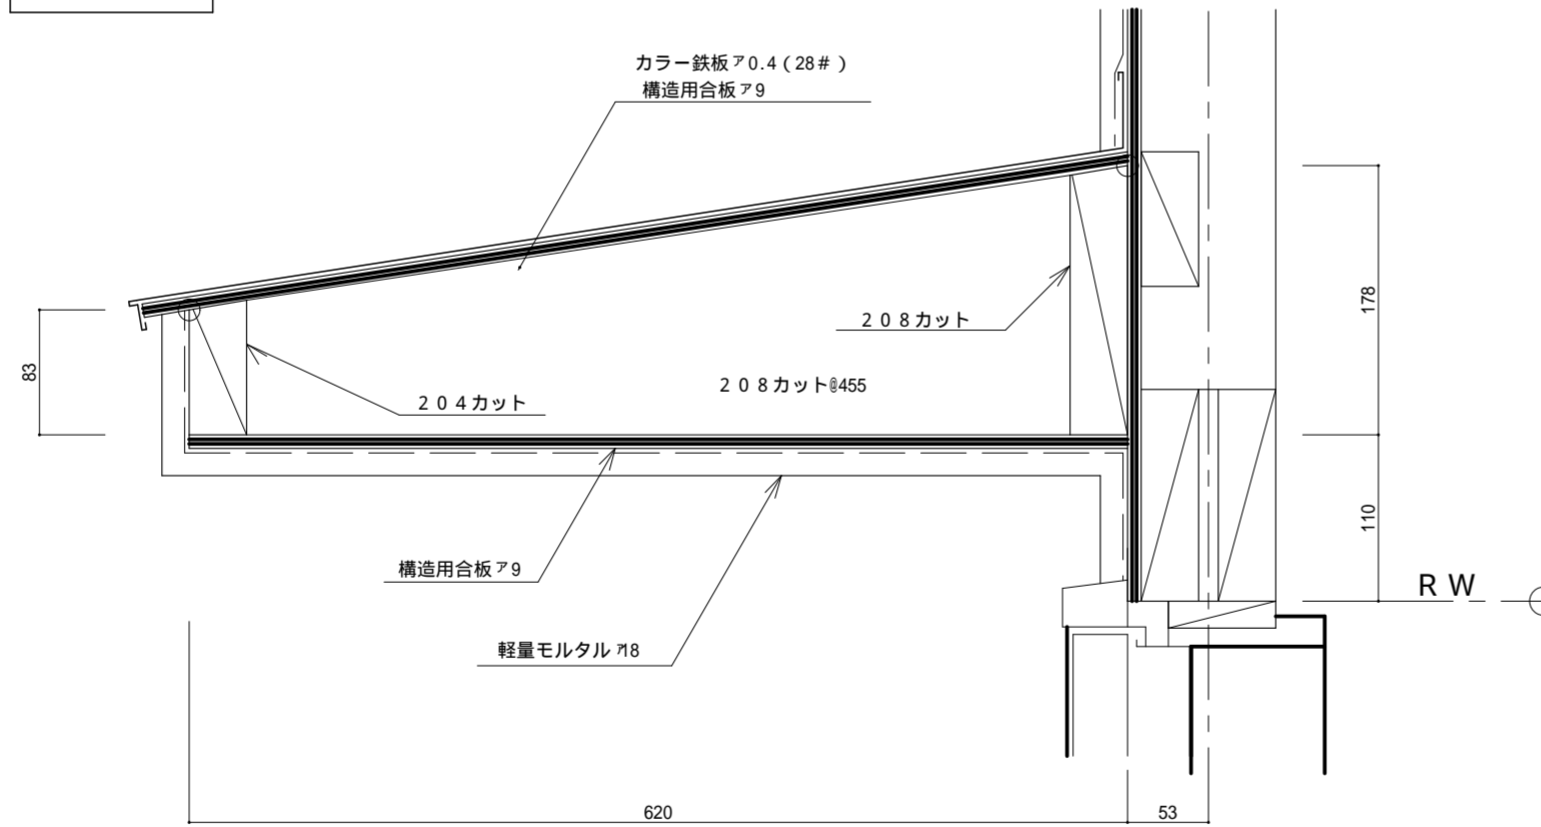

窓庇

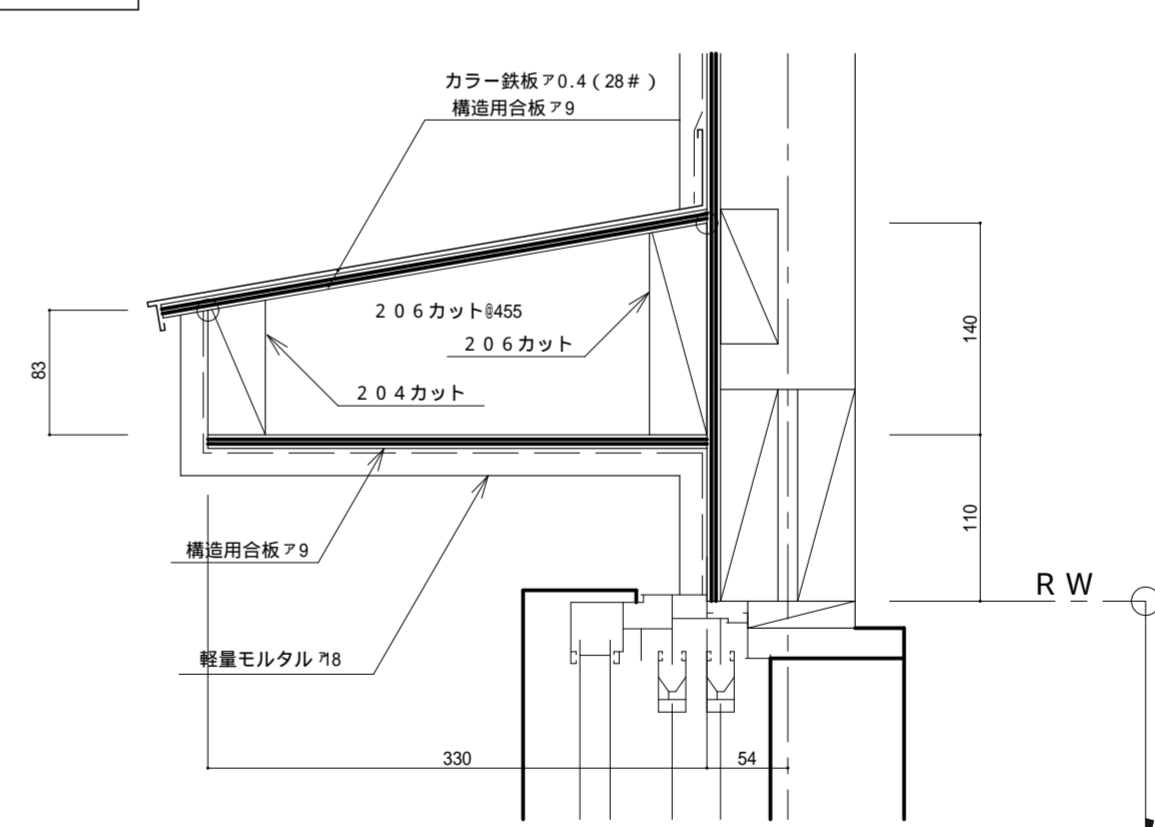

工事名称	邸新築工事	縮尺 (A3)	1 / 5	年・月・日		計画		設計		営業		監督		承認		番号	A - 054
図面名称	平面図																