


勝手口庇

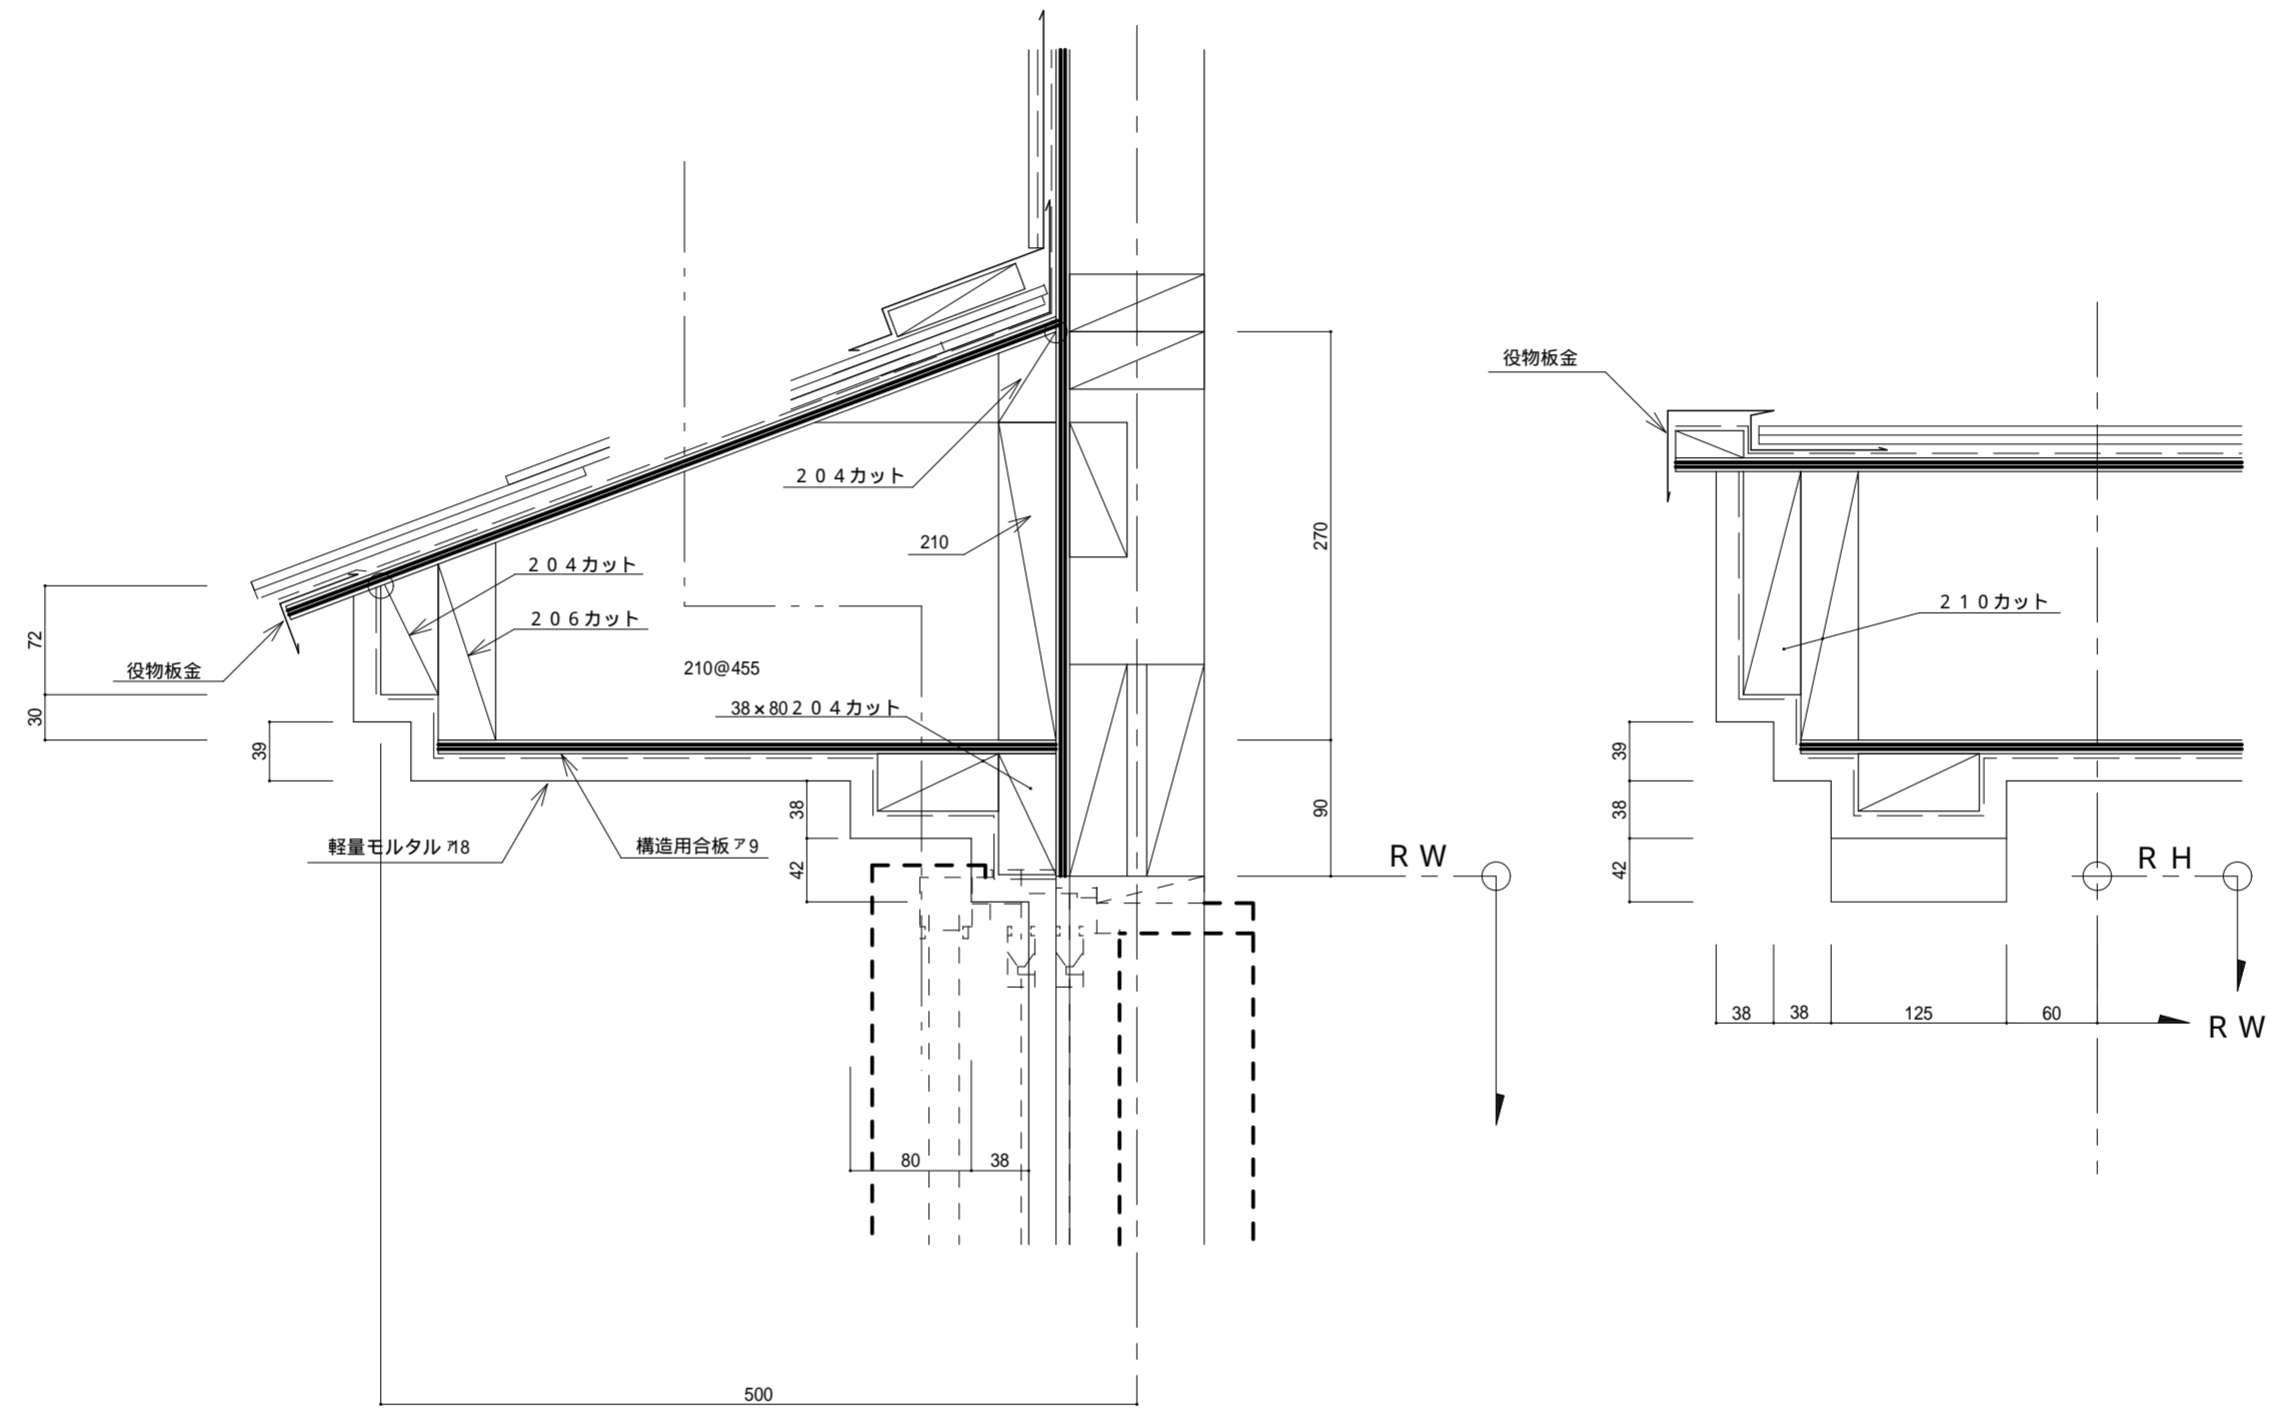

	工事名称	邸新築工事	縮尺(A3)	年・月・日	計画	設計	営業	監督	承認	番号
	図面名称	平面図	1/5							A-055