



フラワーボックス

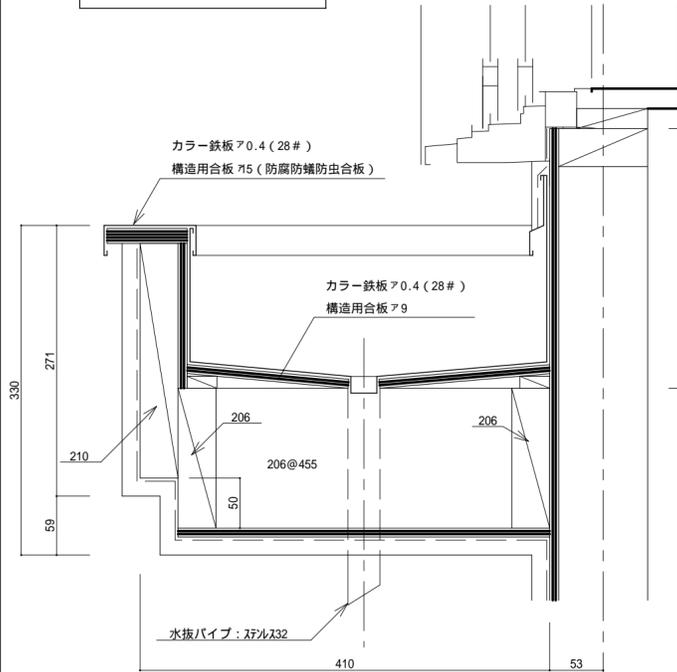


フラワーボックス


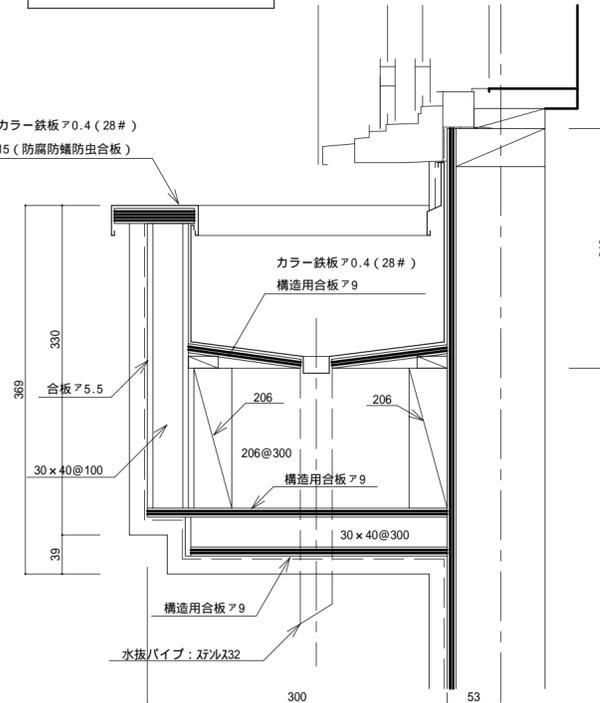


部分詳細図

1 / 2 . 5

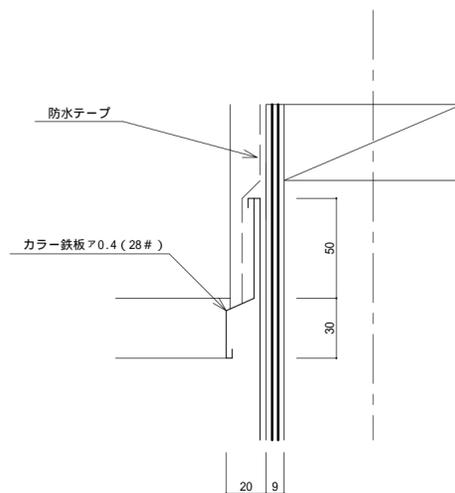

付窓台

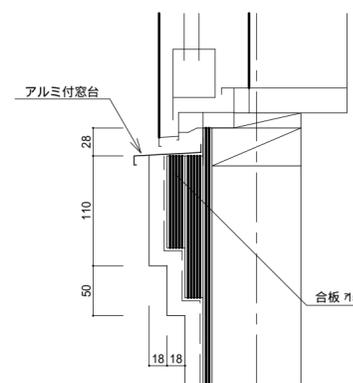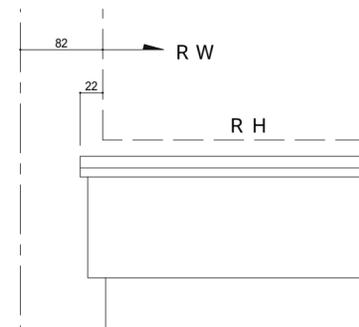

工事名称	邸新築工事	縮尺 (A3)	年・月・日	計画	設計	営業	監督	承認	番号
図面名称	平面図	1 / 5							A - 056