


(準防軒先)

(勾配鼻隠し・勾配軒天)

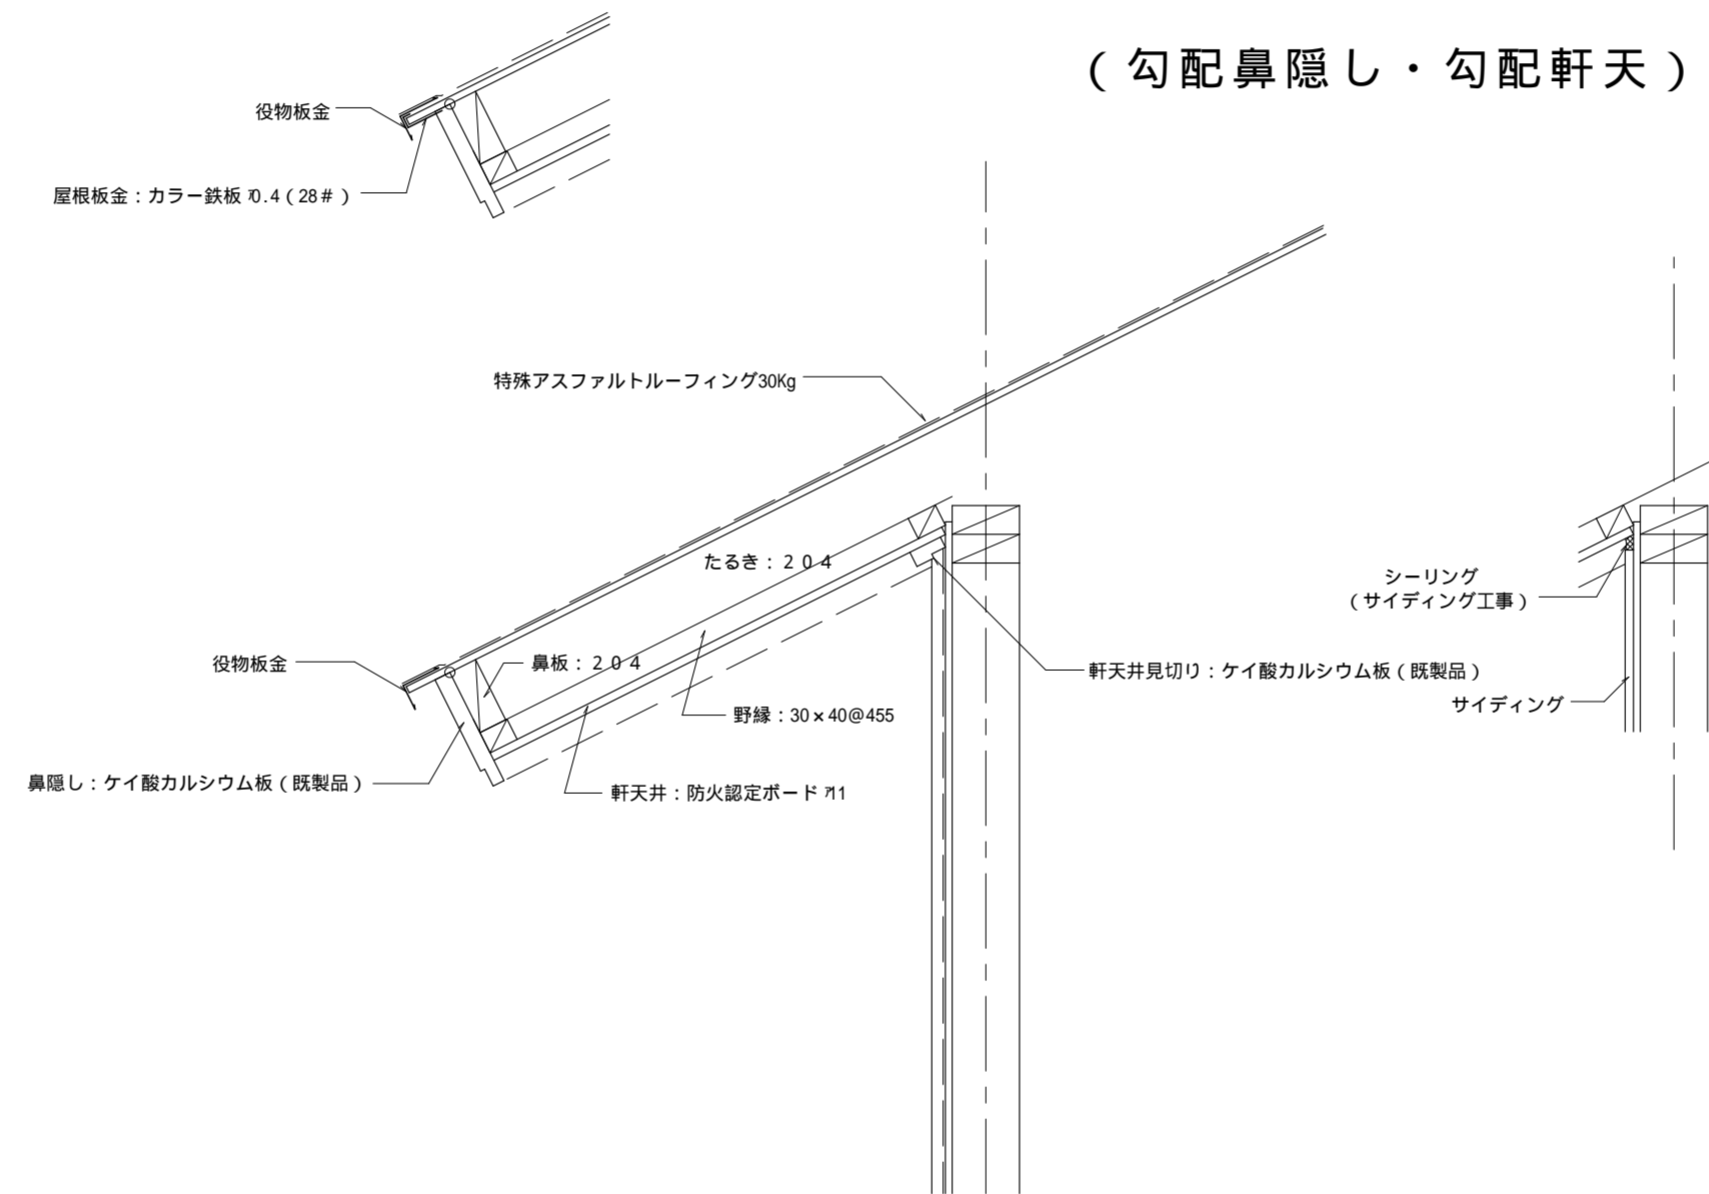

	工事名称	邸新築工事	縮尺 (A3)	年・月・日	計 画	設 計	営 業	監 督	承 認	番 号
	図面名称	平 面 図	1 / 1 0							A - 0 0 2