



(準防軒先)

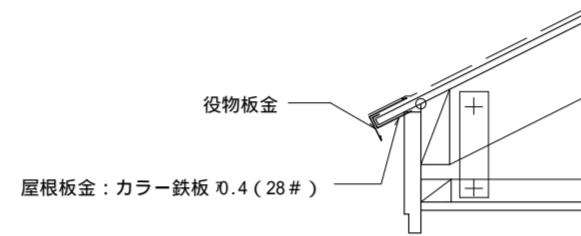

(垂直鼻隠し・水平軒天)

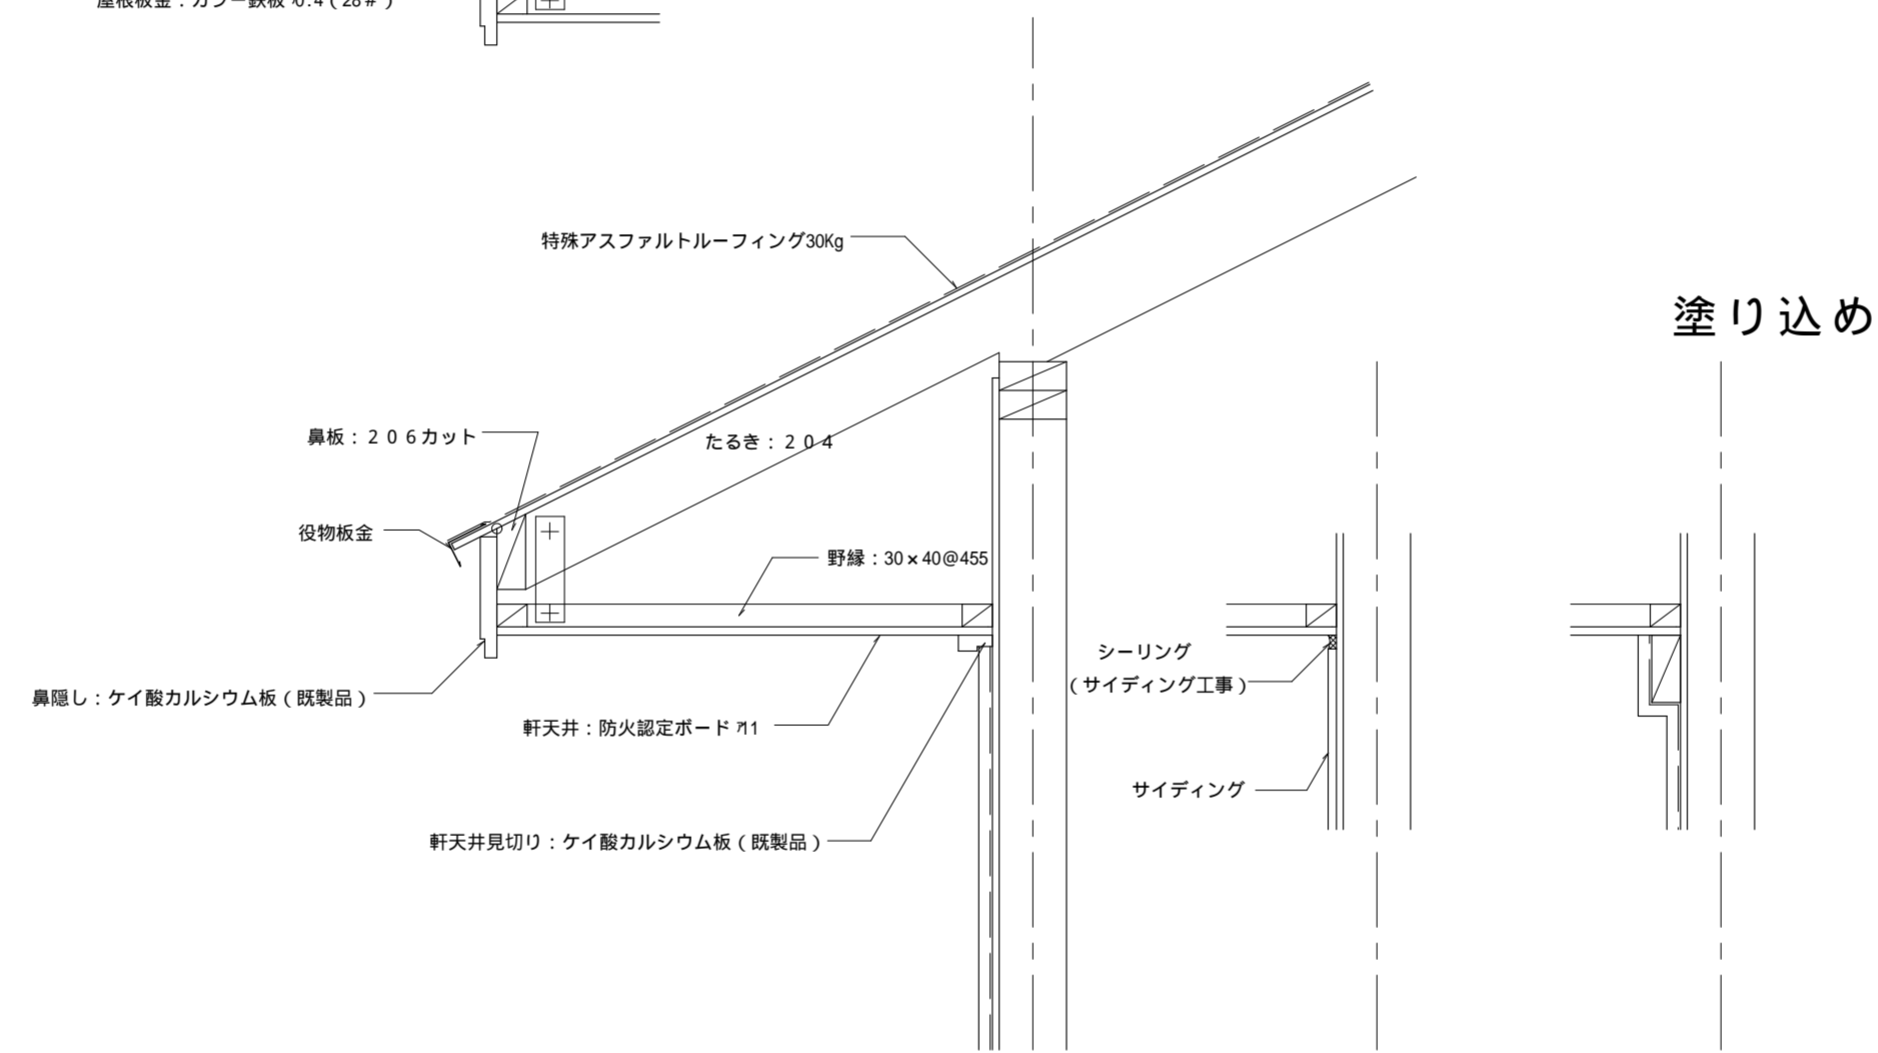

	工事名称	邸新築工事	縮尺 (A3)	年・月・日	計画	設計	営業	監督	承認	番号
	図面名称		1 / 10							A - 003