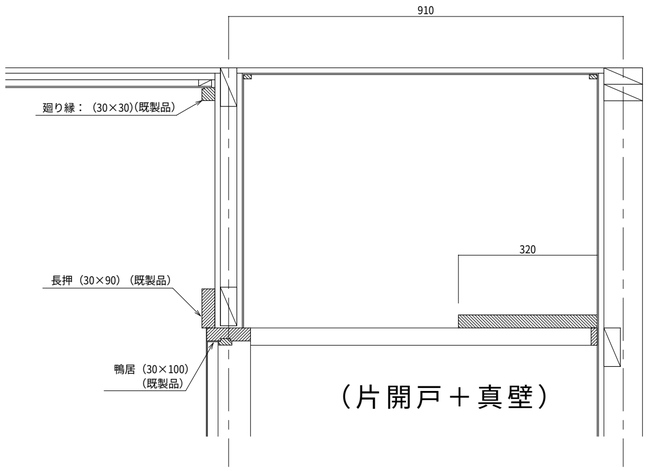

（片開戸＋真壁）

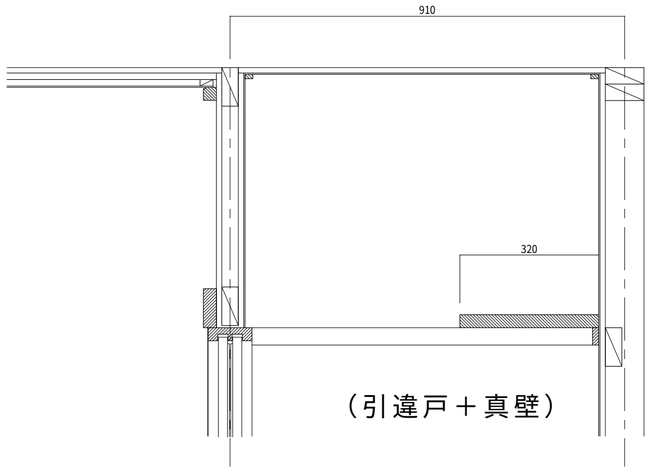

（引違戸＋真壁）

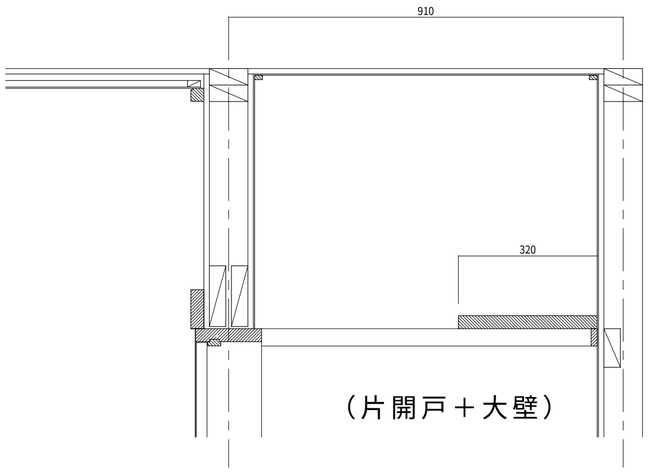

（片開戸＋大壁）

工事名称	邸新築工事	縮尺（Ａ３）	年・月・日	計　画	設　計	営　業	監　督	承　認	番　号
図面名称	平　面　図	１／１０							Ａ－０１２

16　09　20　AM　10　01　25　C:\Documents and Settings\Administrator\デスクトップ\012.JWC