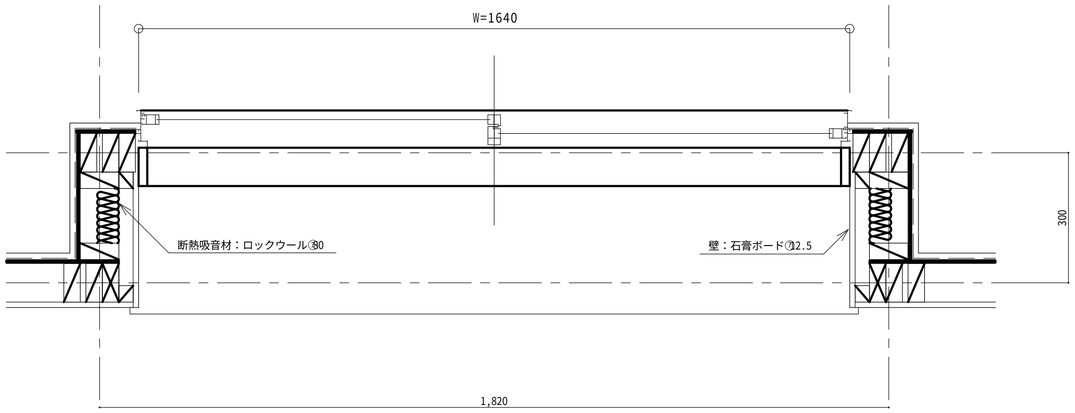

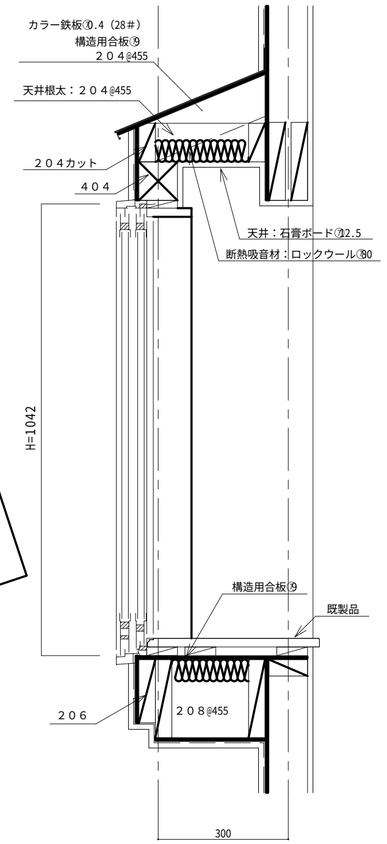

洋室造作出窓

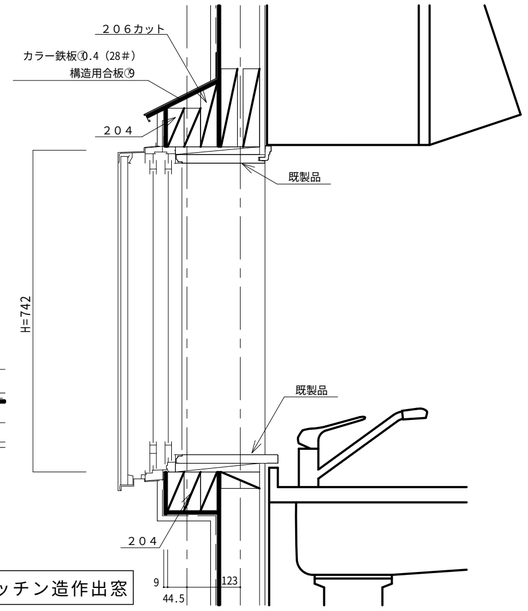

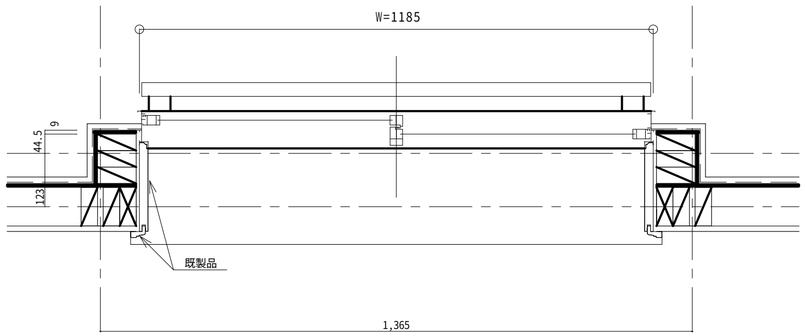

キッチン造作出窓

キッチン造作出窓

	工事名称	邸新築工事	縮尺（Ａ３）	年・月・日	計　画	設　計	営　業	監　督	承　認	番　号
	図面名称	平　面　図	１／１０							Ａ－０４０

17　09　05　PM　08　53　43　C:\Documents and Settings\Administrator\デスクトップ\040.JWC