




構造合板貼り方

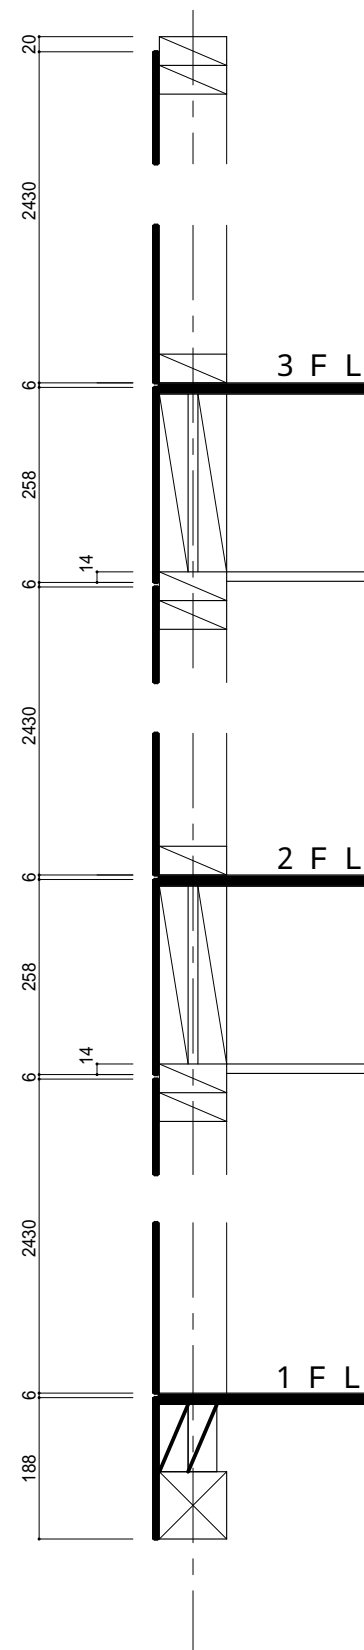


3階天井（一般）

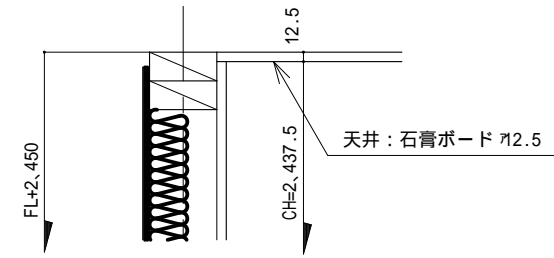


3階天井（特殊）

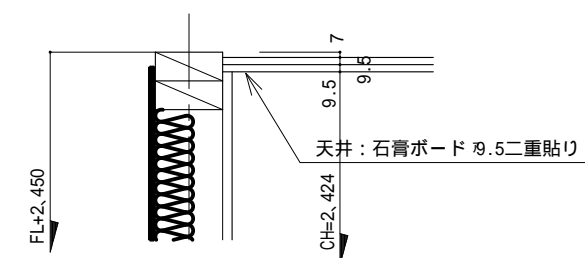

1、2階天井（居室）

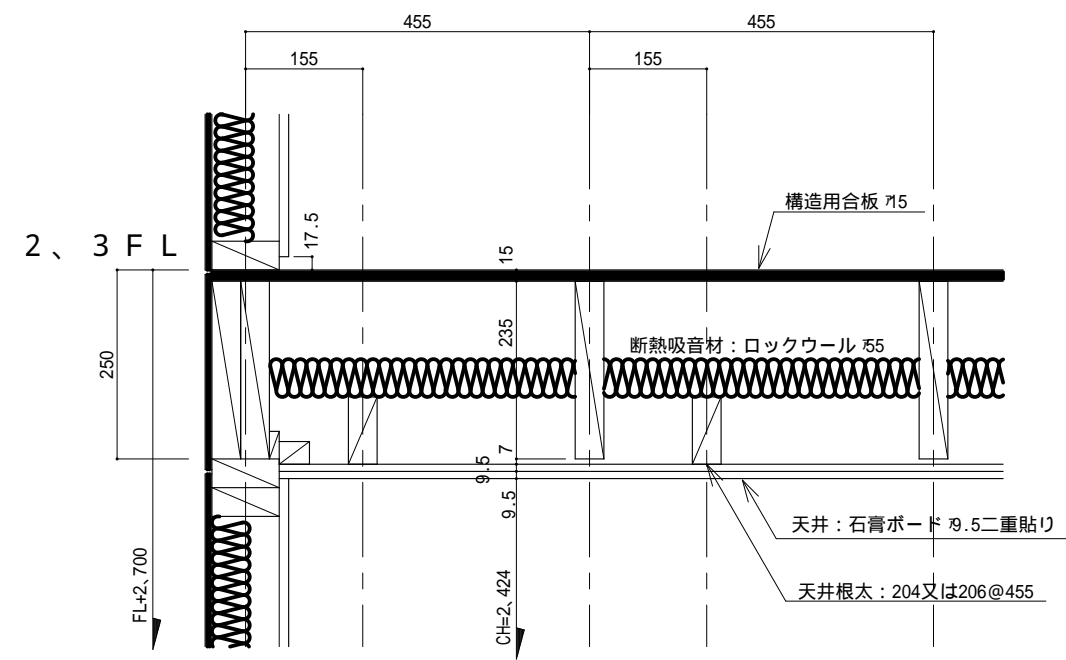

1、2階天井（非居室）

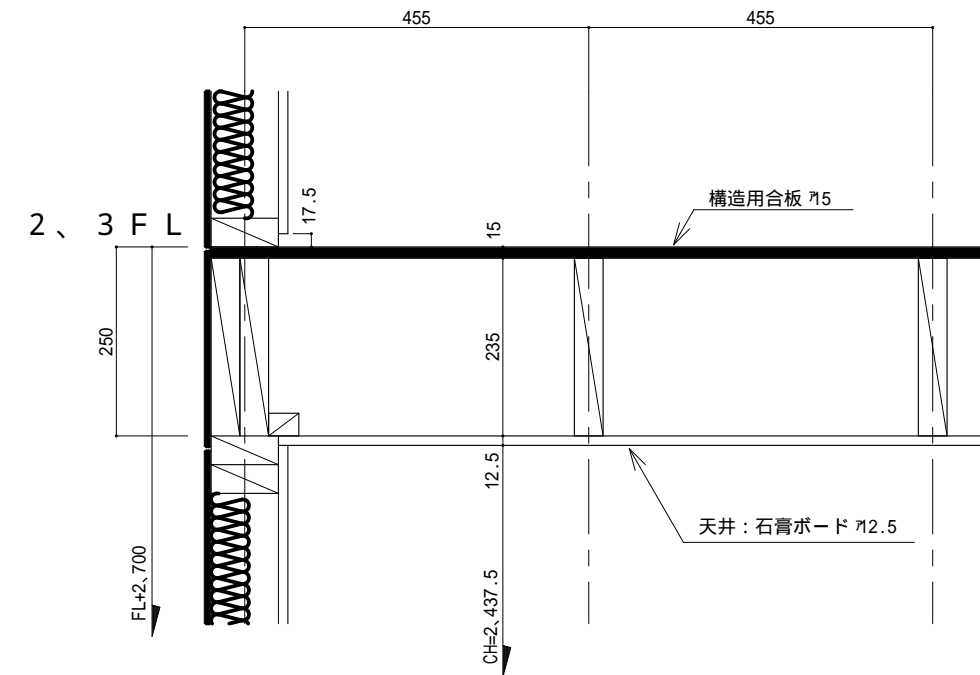

* 45分準耐火仕様は別途協議すること。

工事名称	邸新築工事	縮尺 (A3)	年・月・日	計画	設計	営業	監督	承認	番号
図面名称		1 / 10							A - 059