

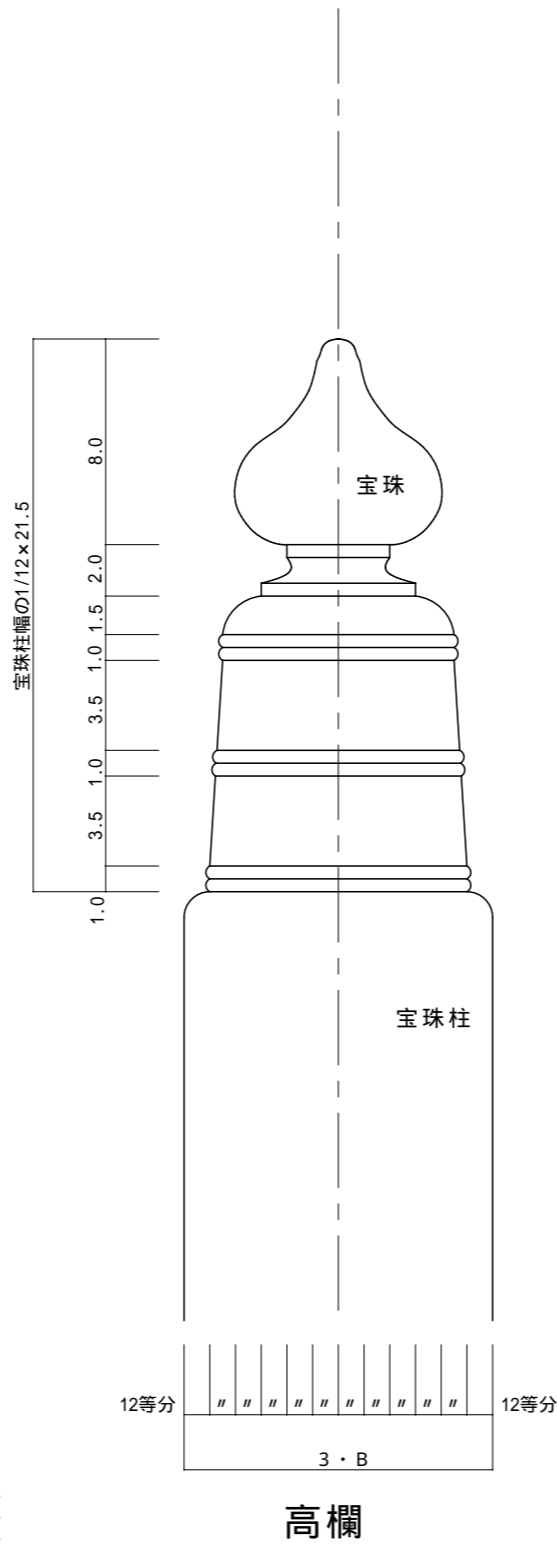


一間社向造


高欄詳細図 1 / 5

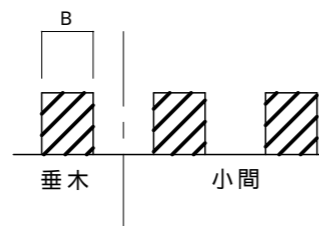

高欄

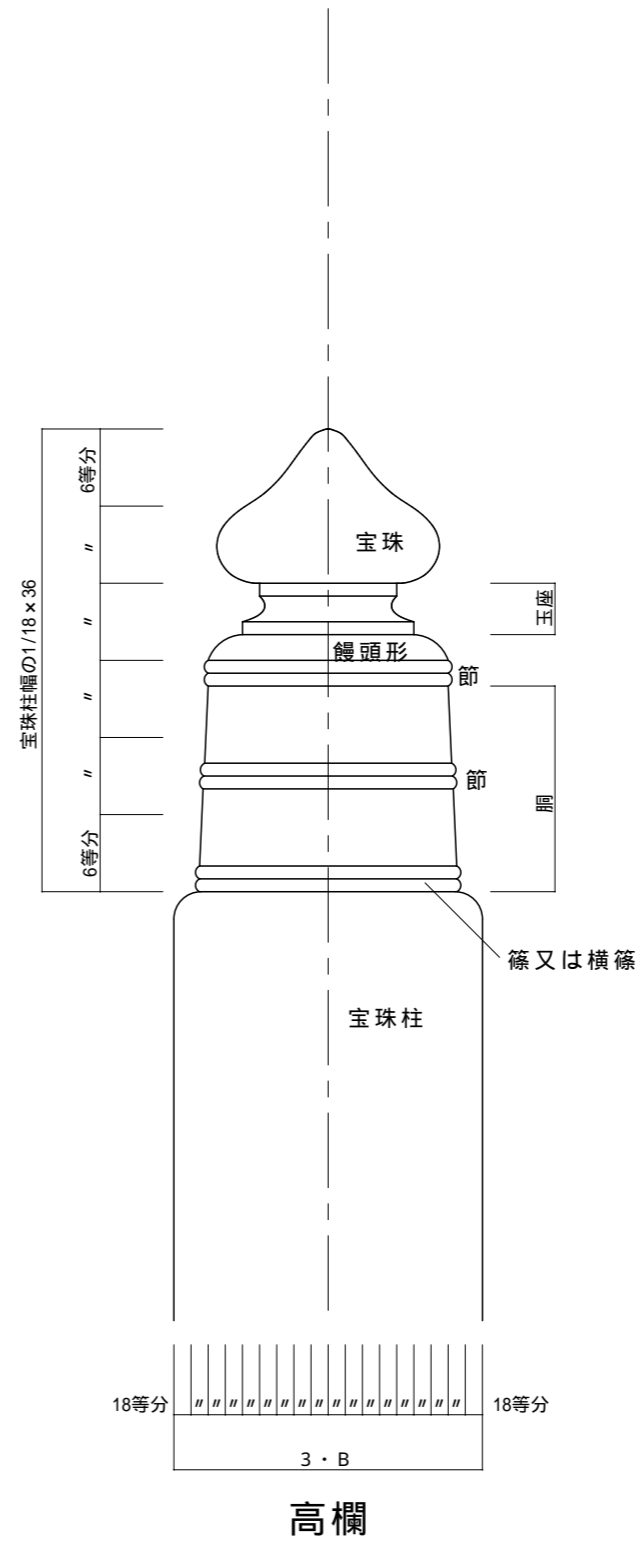

高欄

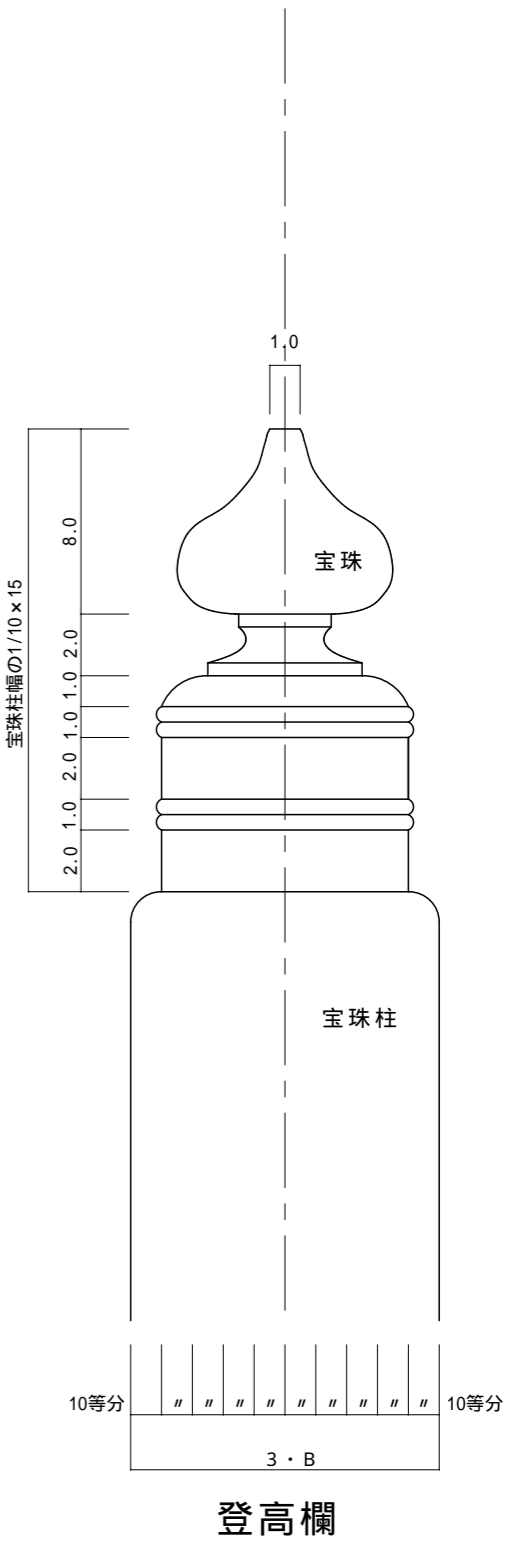

登高欄

一間社向造

高欄詳細図 1 / 2 . 5

工事名称	邸新築工事	縮尺(A3)	年・月・日	計画	設計	営業	監督	承認	番号
図面名称	詳細図	1 / 5							A - 067