


一間社向造

竹の節詳細図 1 / 2 . 5

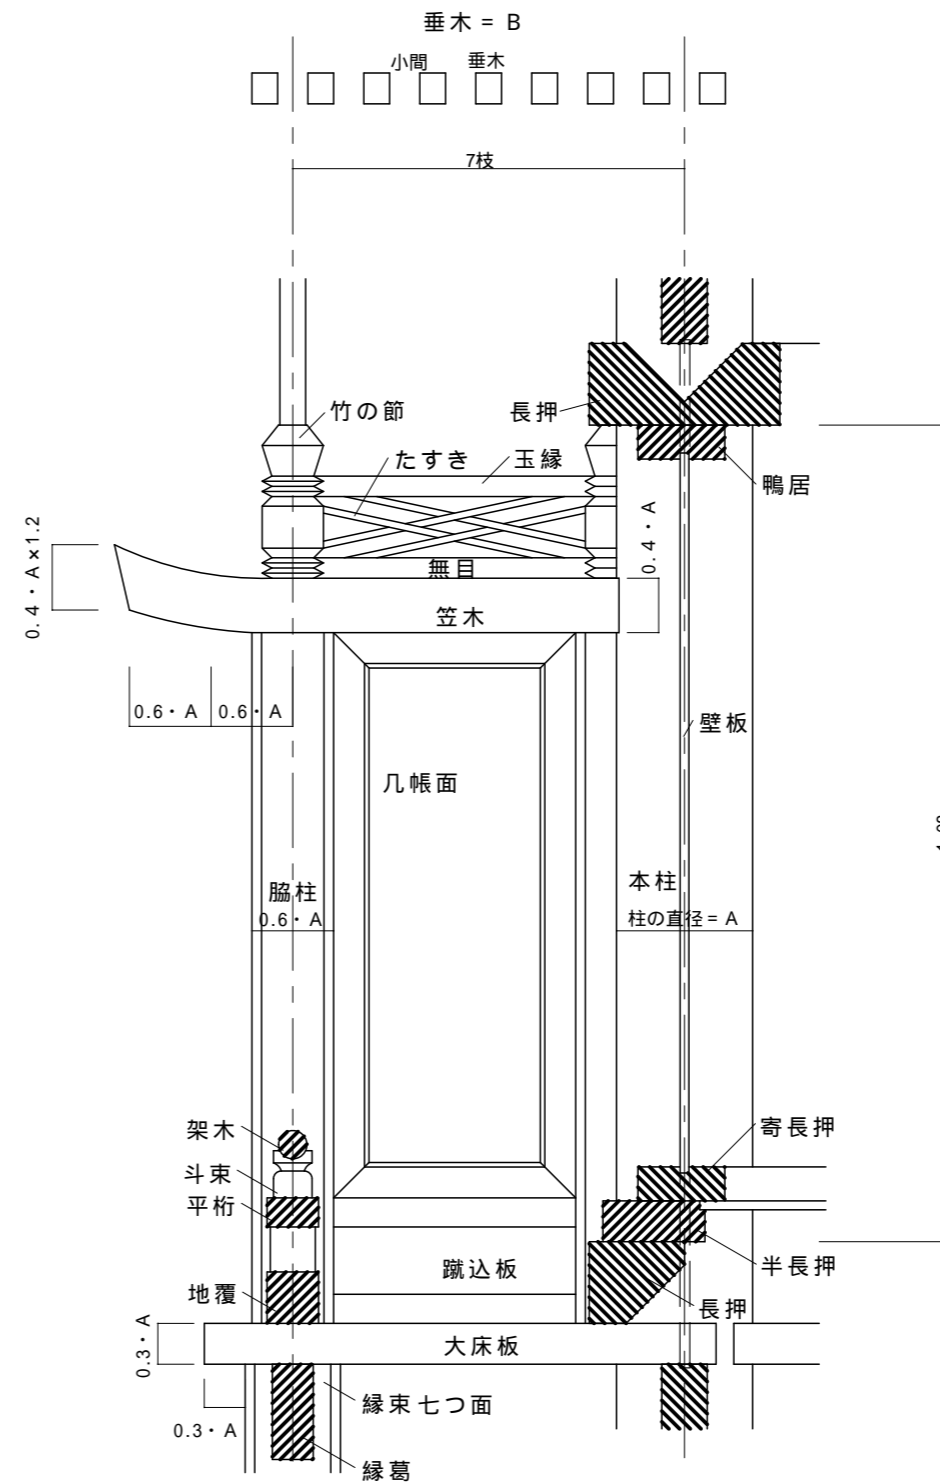

一間社向造

脇障子詳細図 1 / 1 0

	工事名称	邸新築工事	縮尺 (A 3)	年・月・日	計画	設計	営業	監督	承認	番号
	図面名称	詳細図	1 / 5							A - 0 7 4