


一間社向造

向拝軒先の増しの取り方図 1 / 10

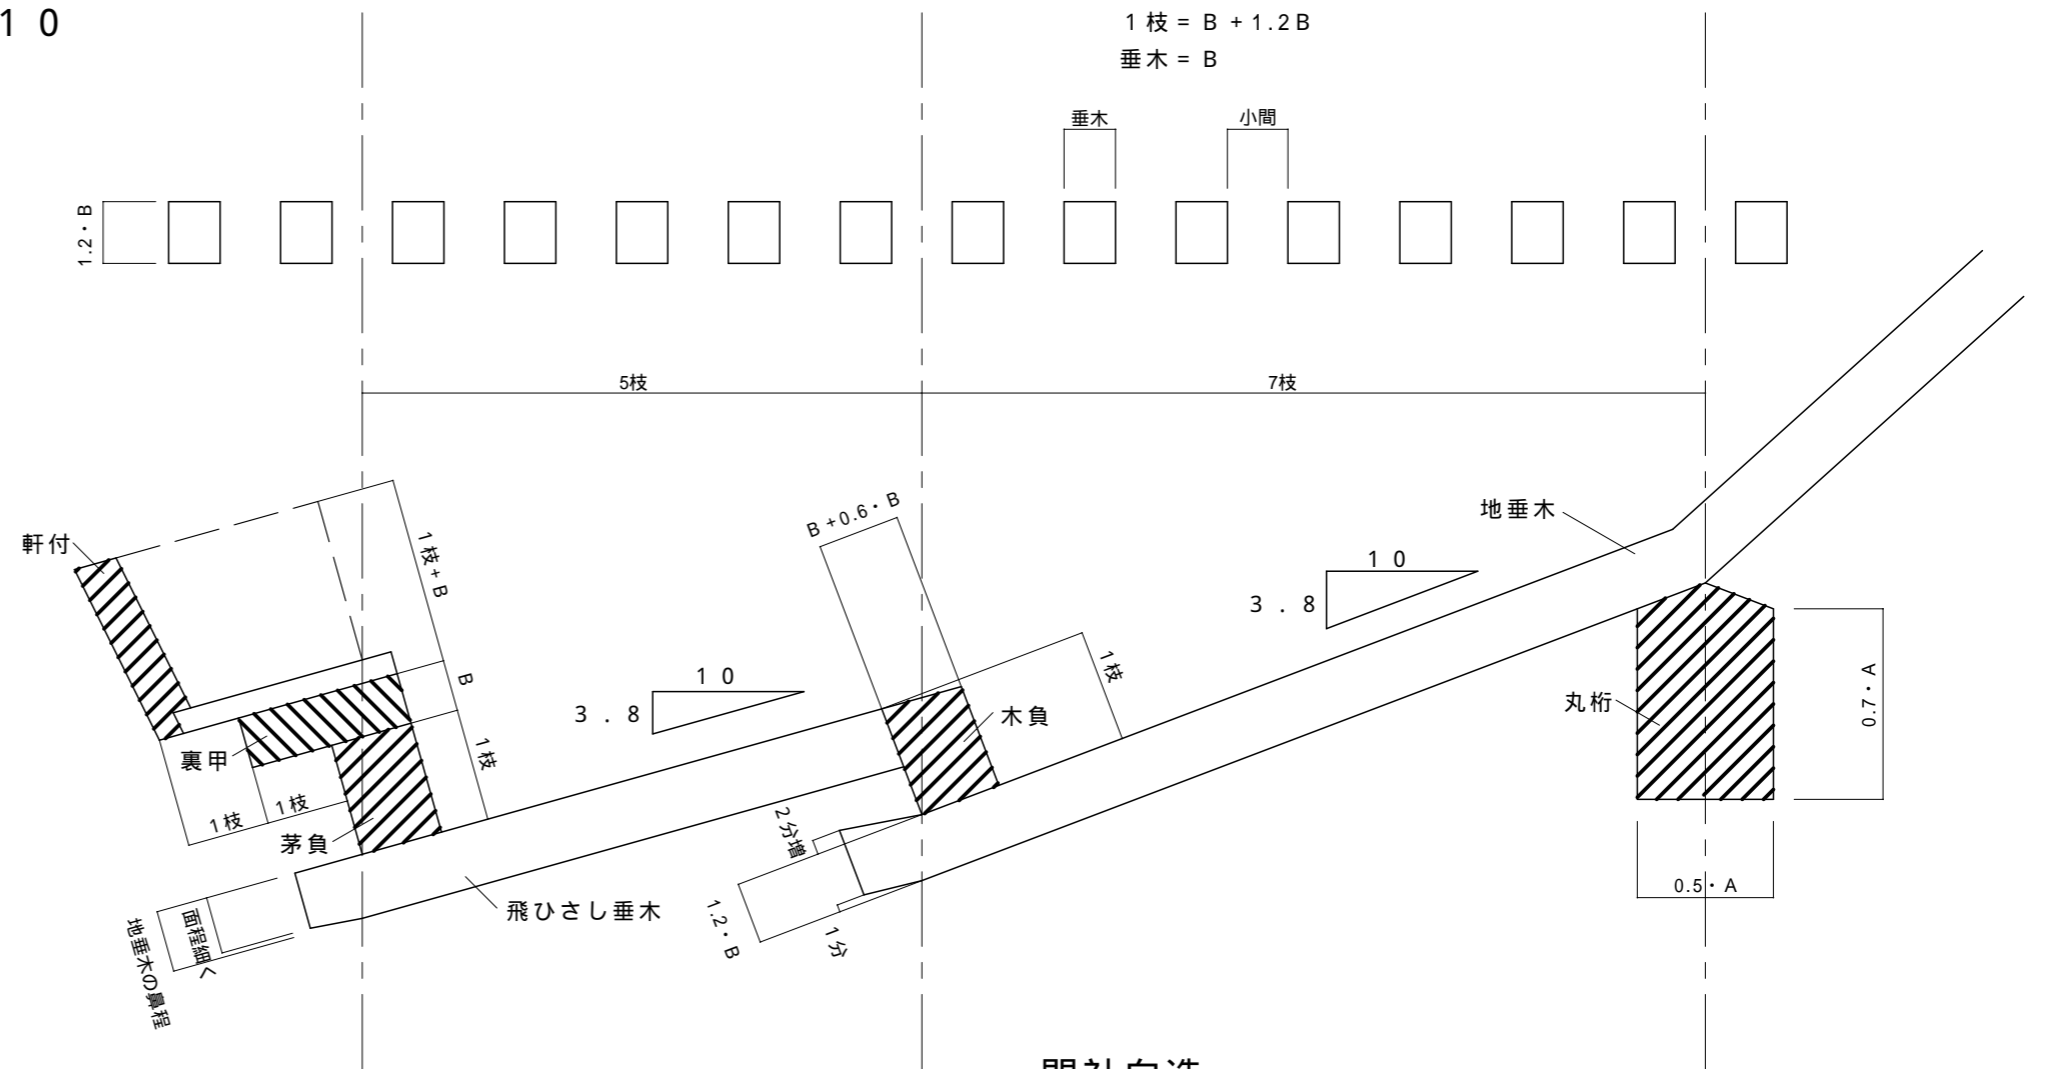

一間社向造

軒の出の納り詳細図 1 / 5

工事名称	邸新築工事	縮尺(A3)	年・月・日	計画	設計	営業	監督	承認	番号
図面名称	詳細図	1 / 5							A - 075