



一間社向造

幕股（八枝掛け）詳細図 1 / 5

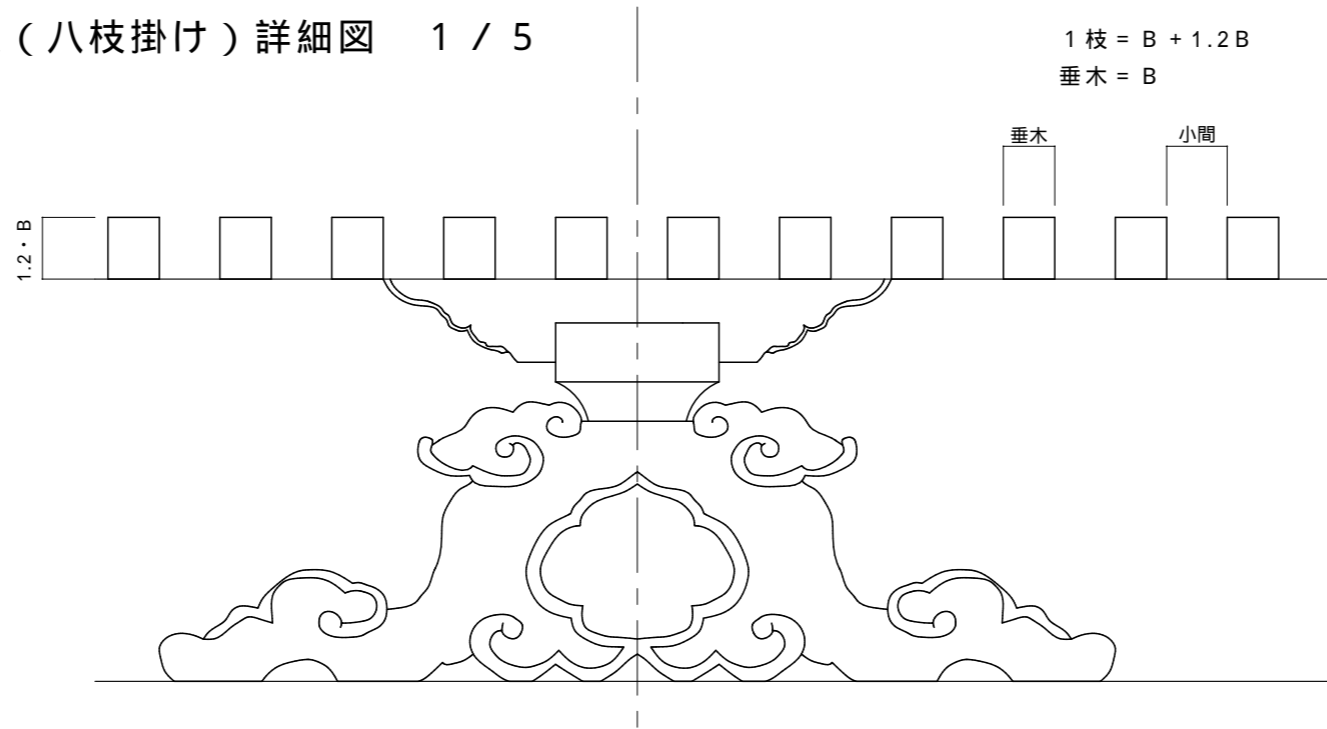

一間社向造

幕股（雲水の図、九枝掛け）詳細図 1 / 5

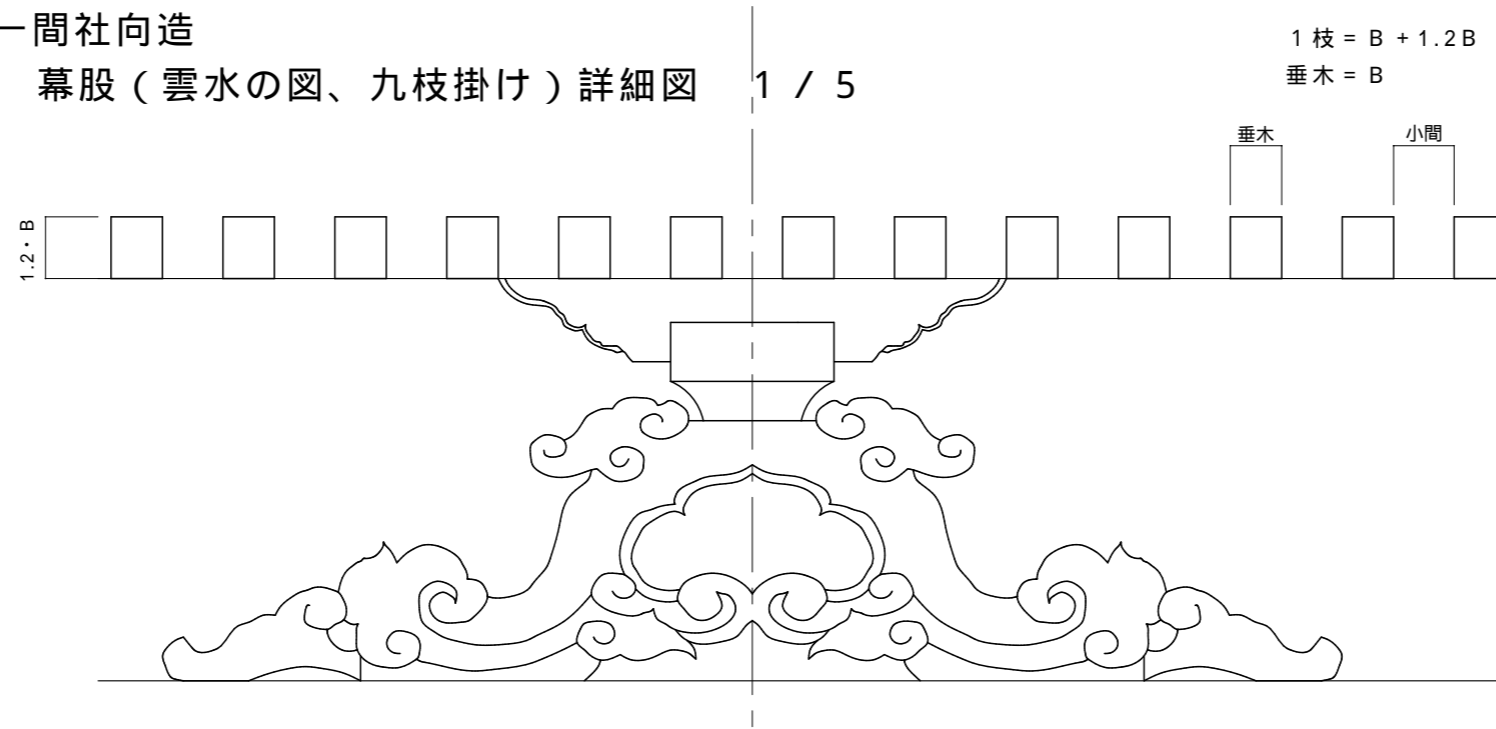

	工事名称	邸新築工事	縮尺(A3)	年・月・日	計画	設計	営業	監督	承認	番号
	図面名称	詳細図	1 / 5							A - 076