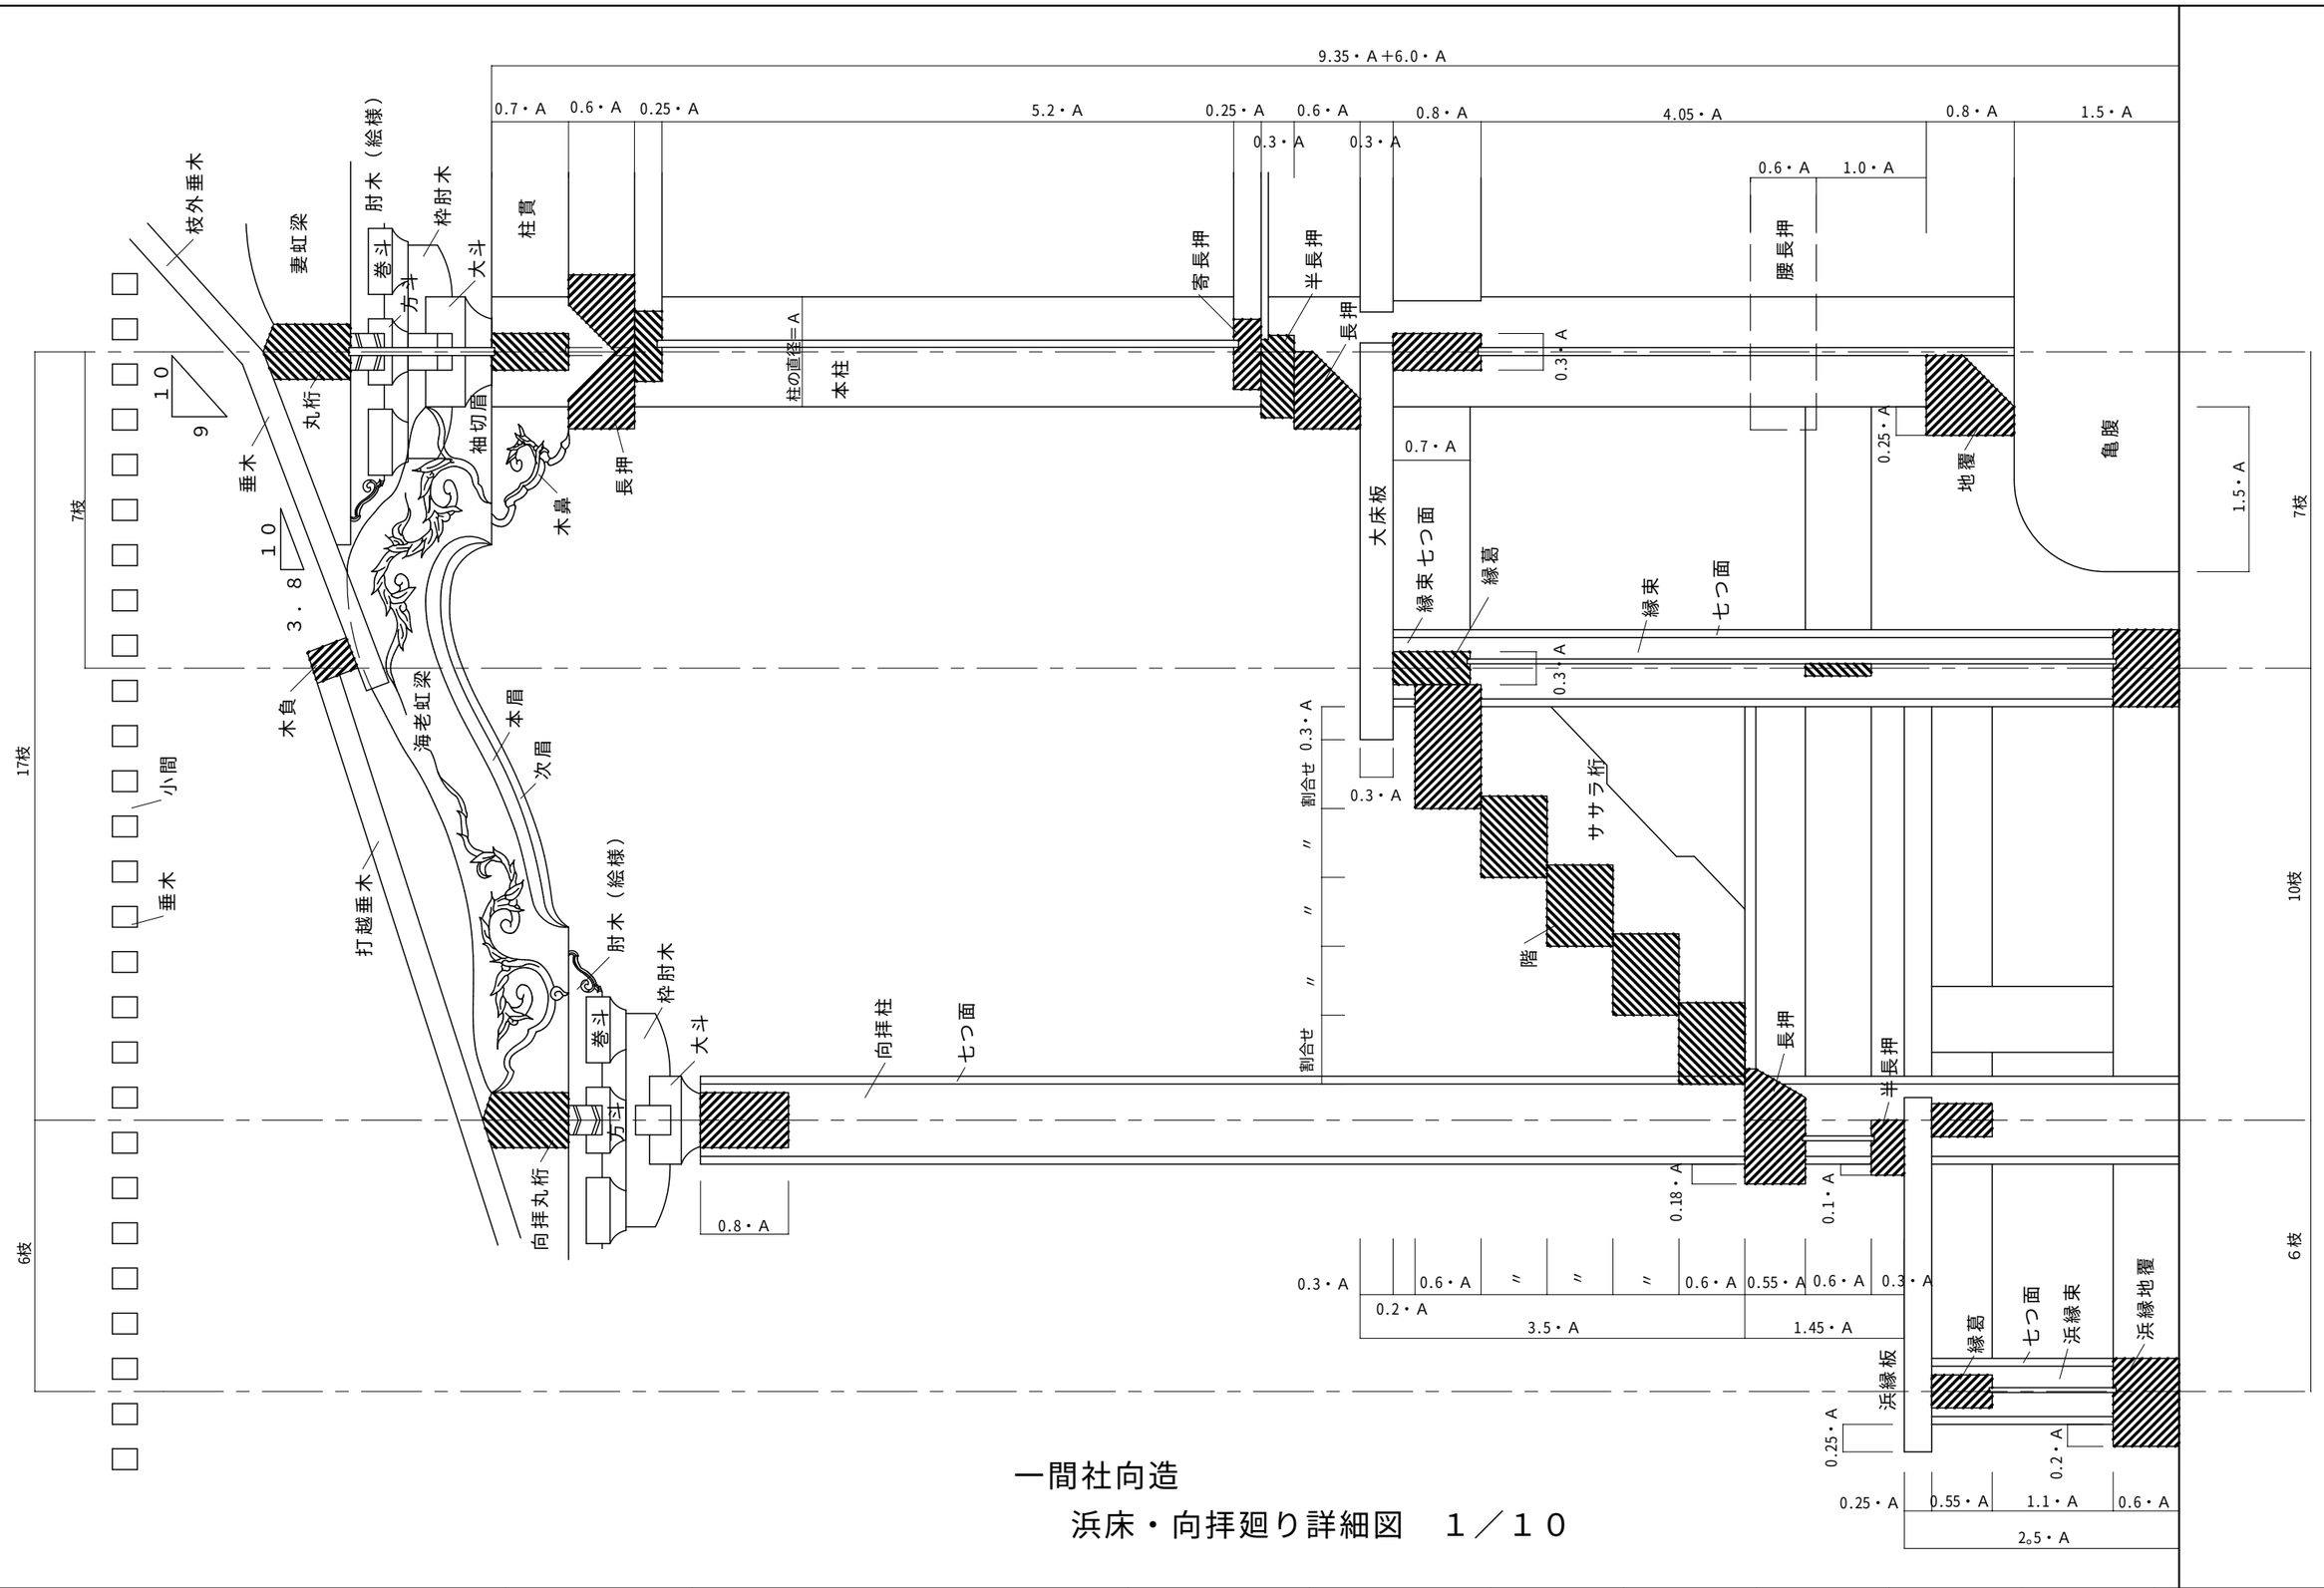

一間社向造

浜床・向拝廻り詳細図　１／１０

工事名称	邸新築工事	縮尺（Ａ３）	年・月・日	計　画	設　計	営　業	監　督	承　認	番　号
図面名称	詳　細　図	１／１０							Ａ－０８０

17　08　04　PM　02　21　09　C:\Jwc-01\木造02\２×４\ﾈｯﾄ公