


破風幅

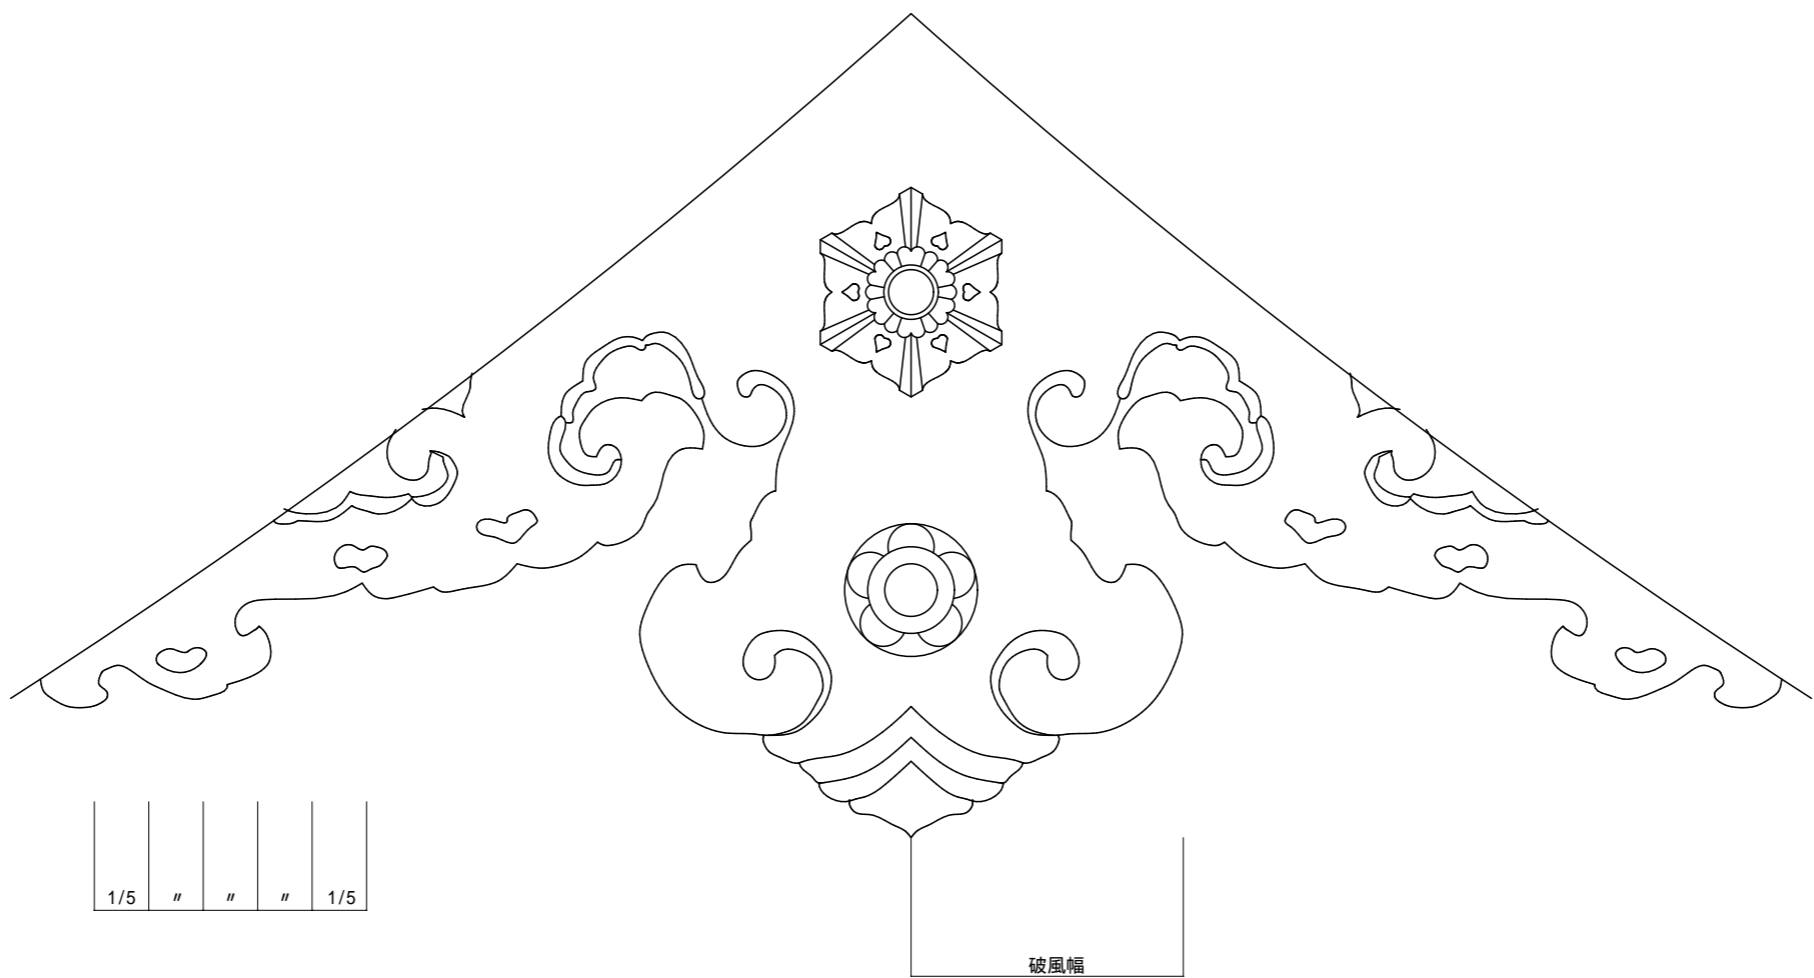

1/5	"	"	"	1/5
-----	---	---	---	-----

一間社向造

鯨懸魚詳細図 1 / 5

	工事名称	邸新築工事	縮尺(A3)	年・月・日	計画	設計	営業	監督	承認	番号
	図面名称	詳細図	1 / 5							A - 081