



大斗の割方

実肘木 (絵様)

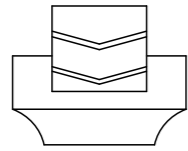

方斗、卷斗の割方
(大斗の割方に準ずる)

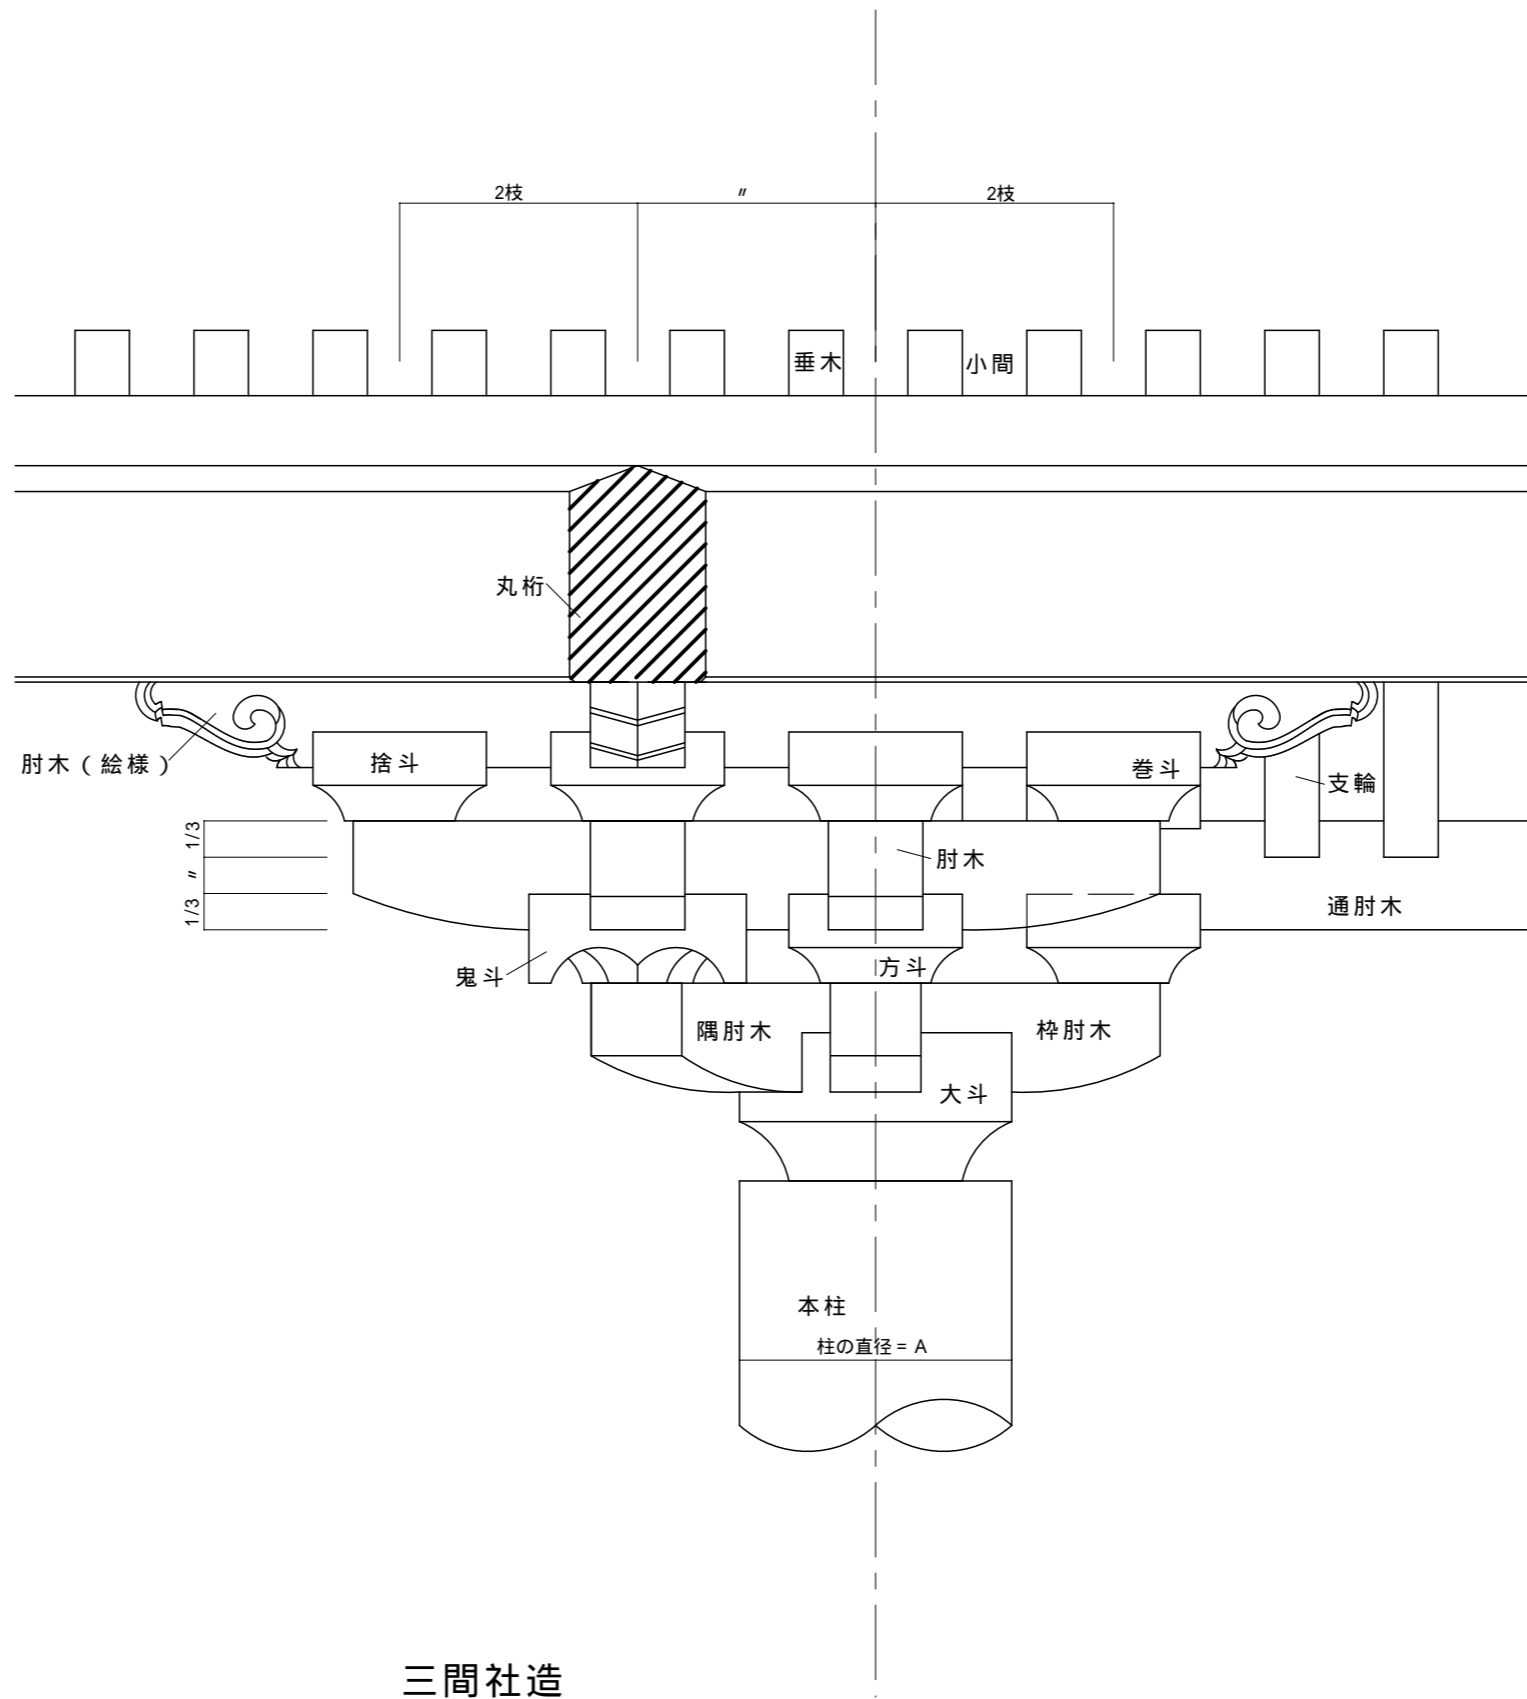

三間社造

隅斗組詳細図 1 / 5

	工事名称	邸新築工事	縮尺 (A 3)	年・月・日	計画	設計	営業	監督	承認	番号
	図面名称	詳細図	1 / 5							A - 088