


平斗組詳細図 1 1 / 5

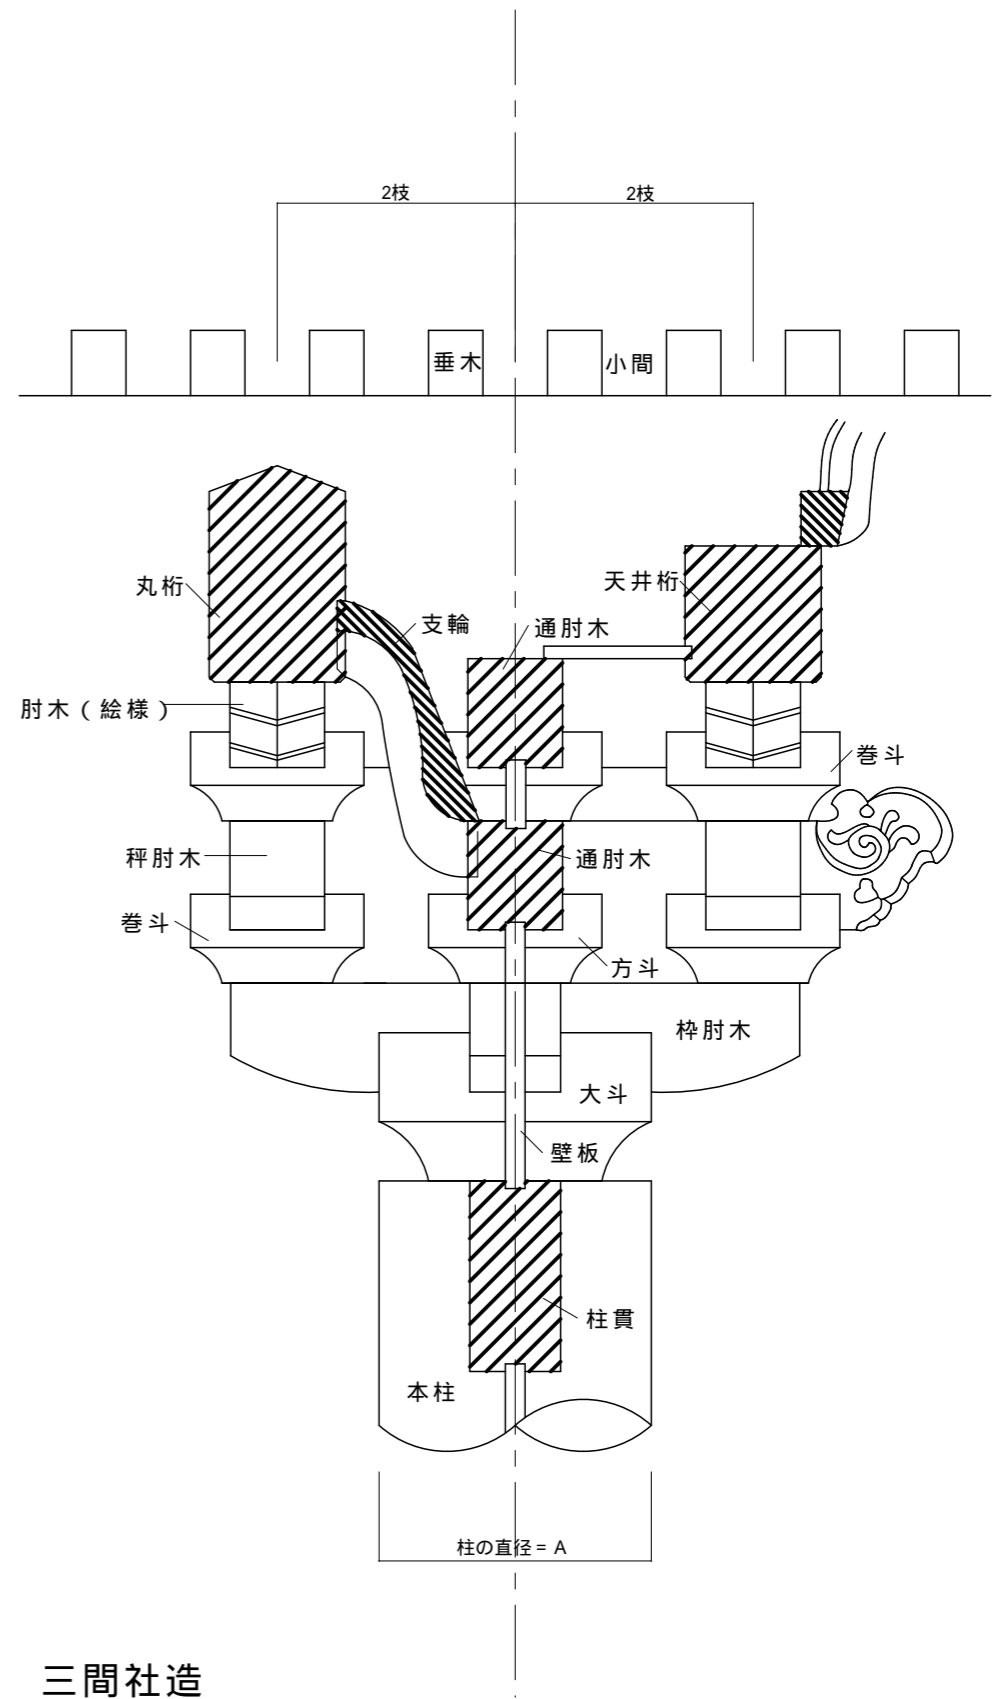

平斗組詳細図 2 1 / 5

	工事名称	邸新築工事	縮尺 (A 3)	年・月・日	計 画	設 計	営 業	監 督	承 認	番 号
	図面名称	詳 細 図	1 / 5							A - 0 8 9