


1/5	"	"	"	1/5
-----	---	---	---	-----

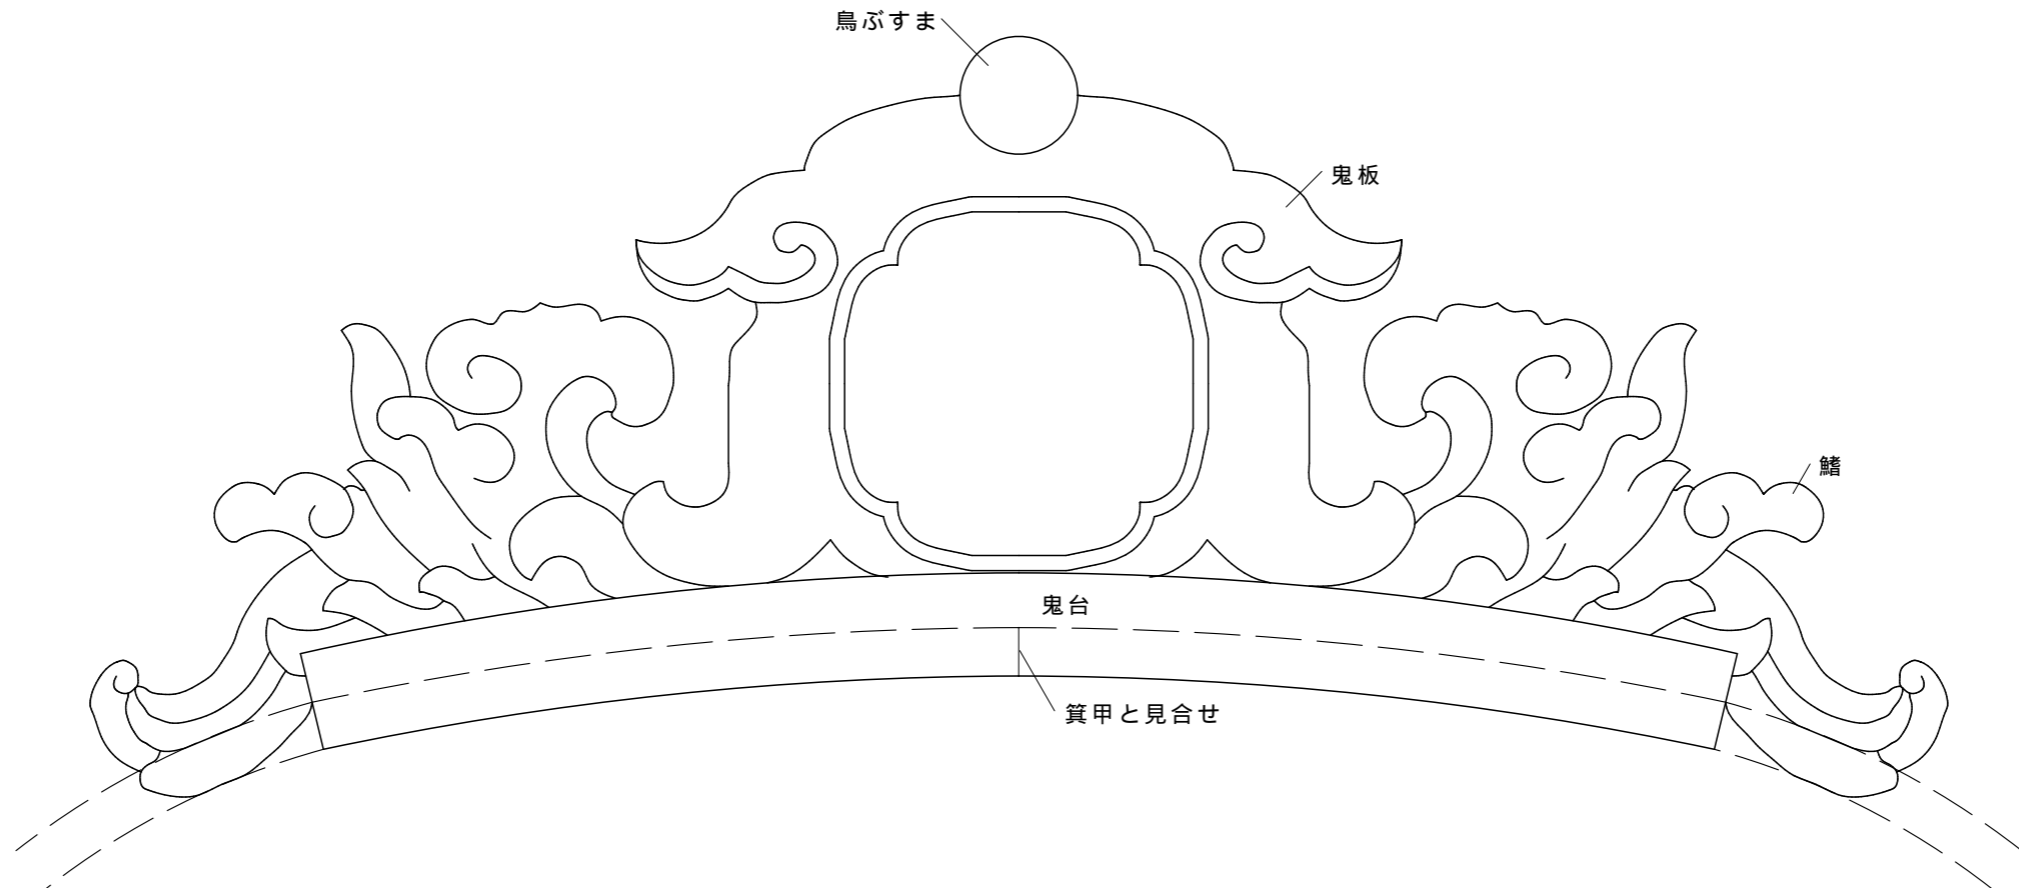

唐破風幅	"	"	"	"	唐破風幅
------	---	---	---	---	------

唐破風幅1/5

唐破風幅1/5

五間社造
唐破風上鬼板詳細図 1 / 5

工事名称	邸新築工事	縮尺(A3)	年・月・日	計画	設計	営業	監督	承認	番号
図面名称	詳細図	1 / 5							A - 093